




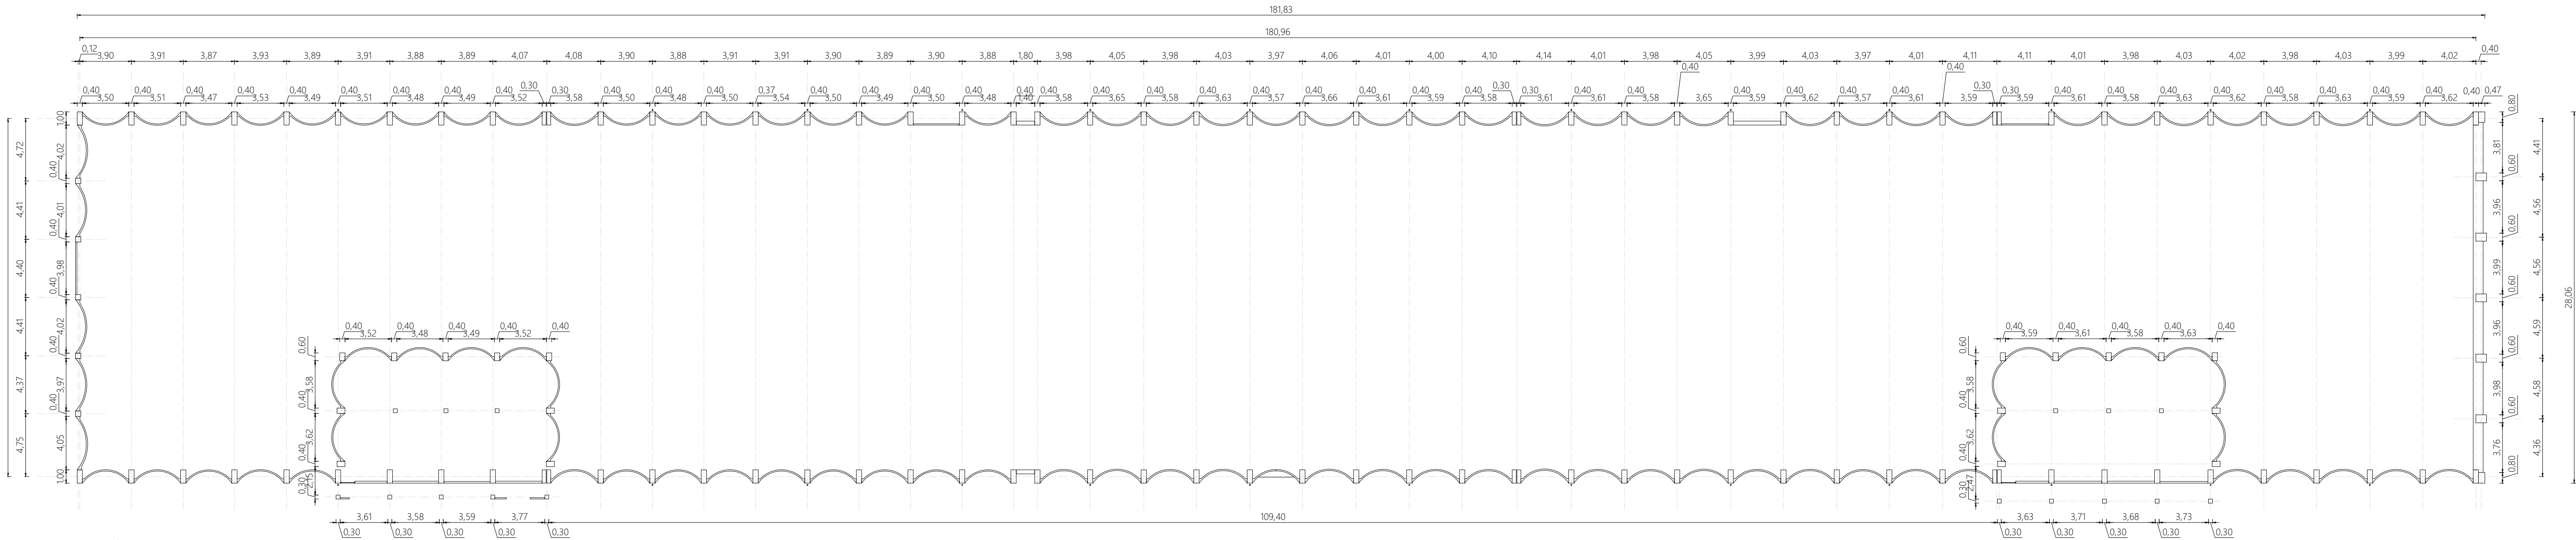

SECCIÓN EN PLANTA. NIVEL 2
(Z = 254.5m)

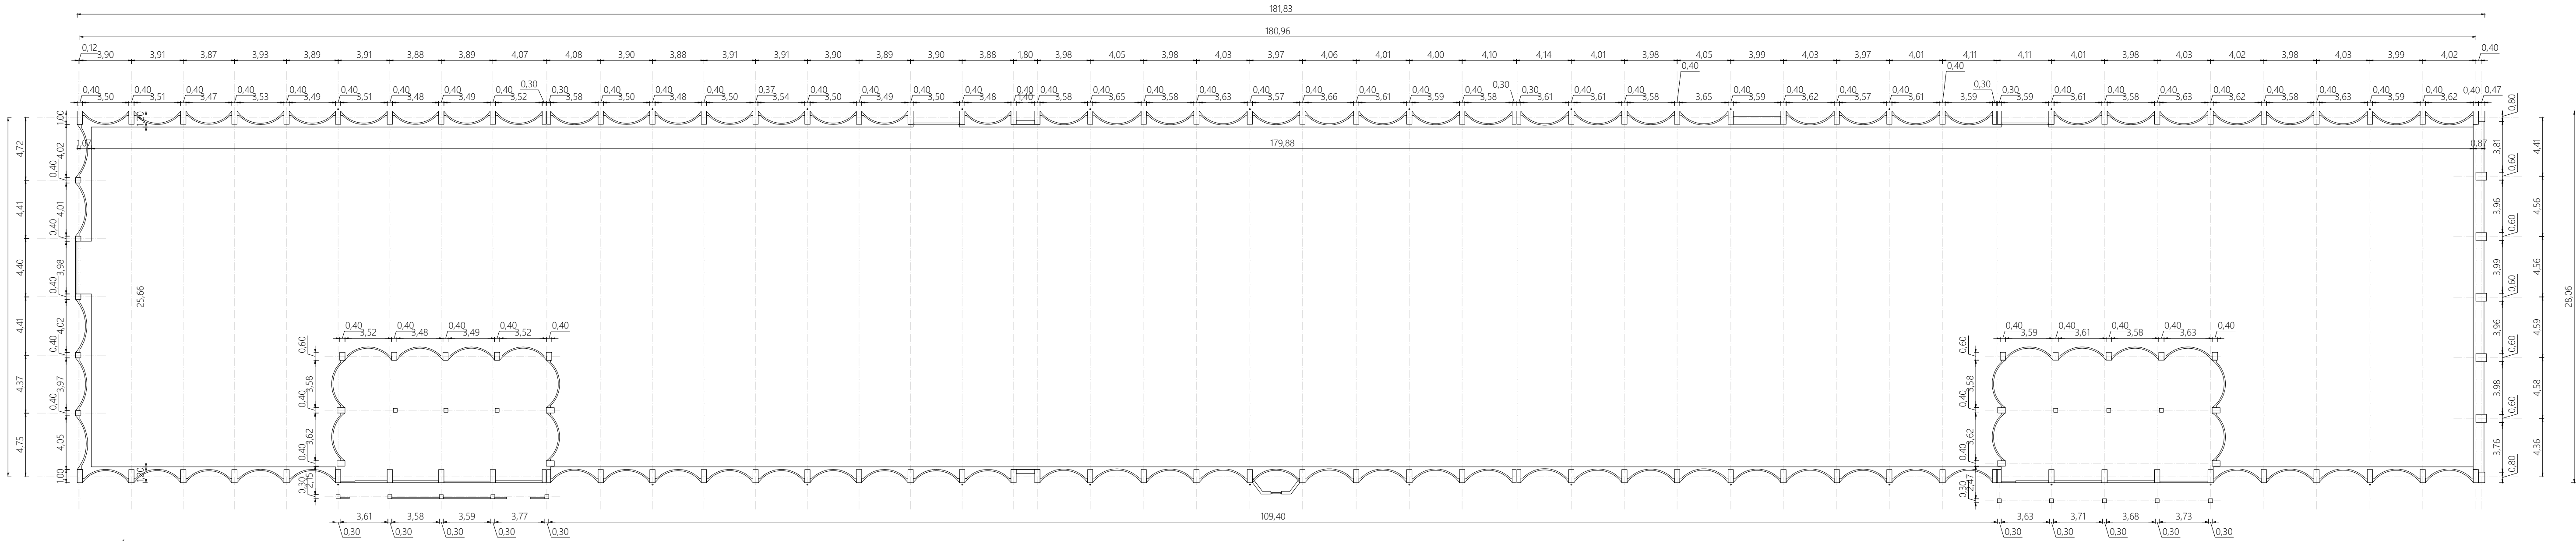


SECCIÓN EN PLANTA. NIVEL 1
(Z = 253.00m)

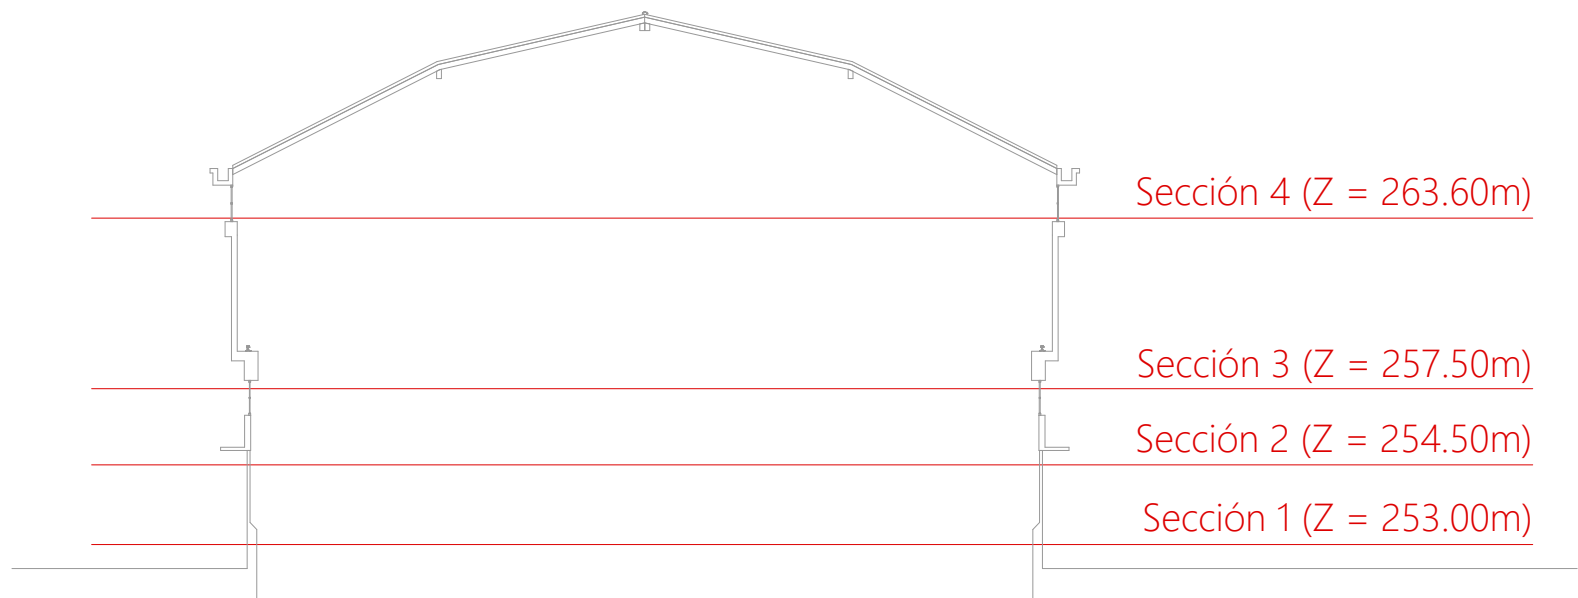


NOTA: Las cotas ortométricas se muestran relativas al modelo del geoido EGM08 REDNAP


Proyecto: NAVE DE SULFATOS Y DE NITRATOS NITRASTUR		Promotor: 	
Título del plano: NAVE DE NITRATOS SECCIONES EN PLANTA NIVEL 1 (Z = 253.00m) Y NIVEL 2 (Z = 254.50m)			
Elaborado por: 	Escala: 1:250  Original en A1	Fecha: Febrero de 2025	Nº plano: 1
		Revisión: 0	Hoja Nº: 1 de 2

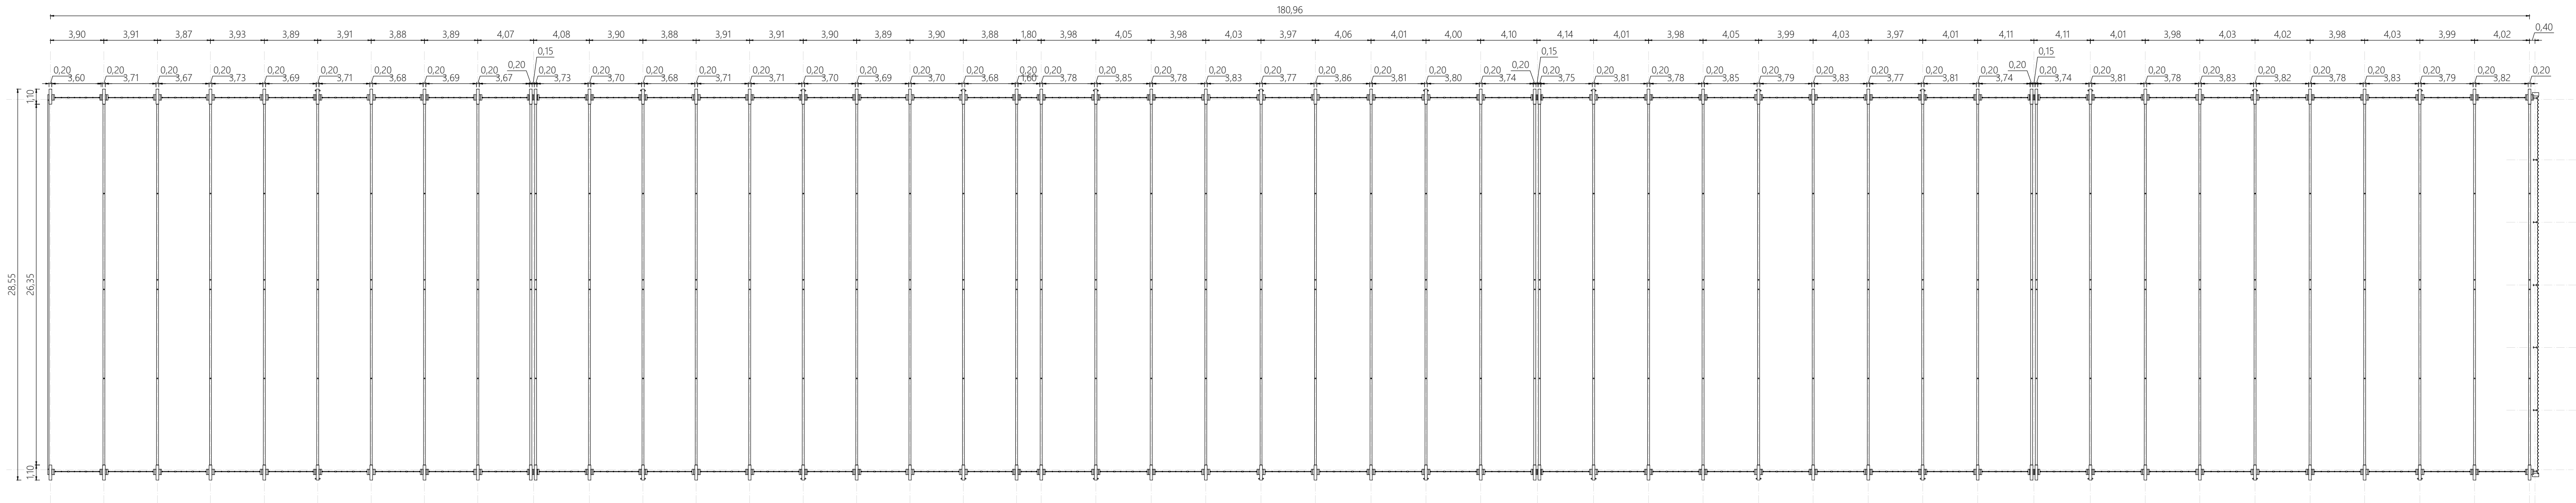

SECCIÓN EN PLANTA. NIVEL 4
(Z = 263.60m)







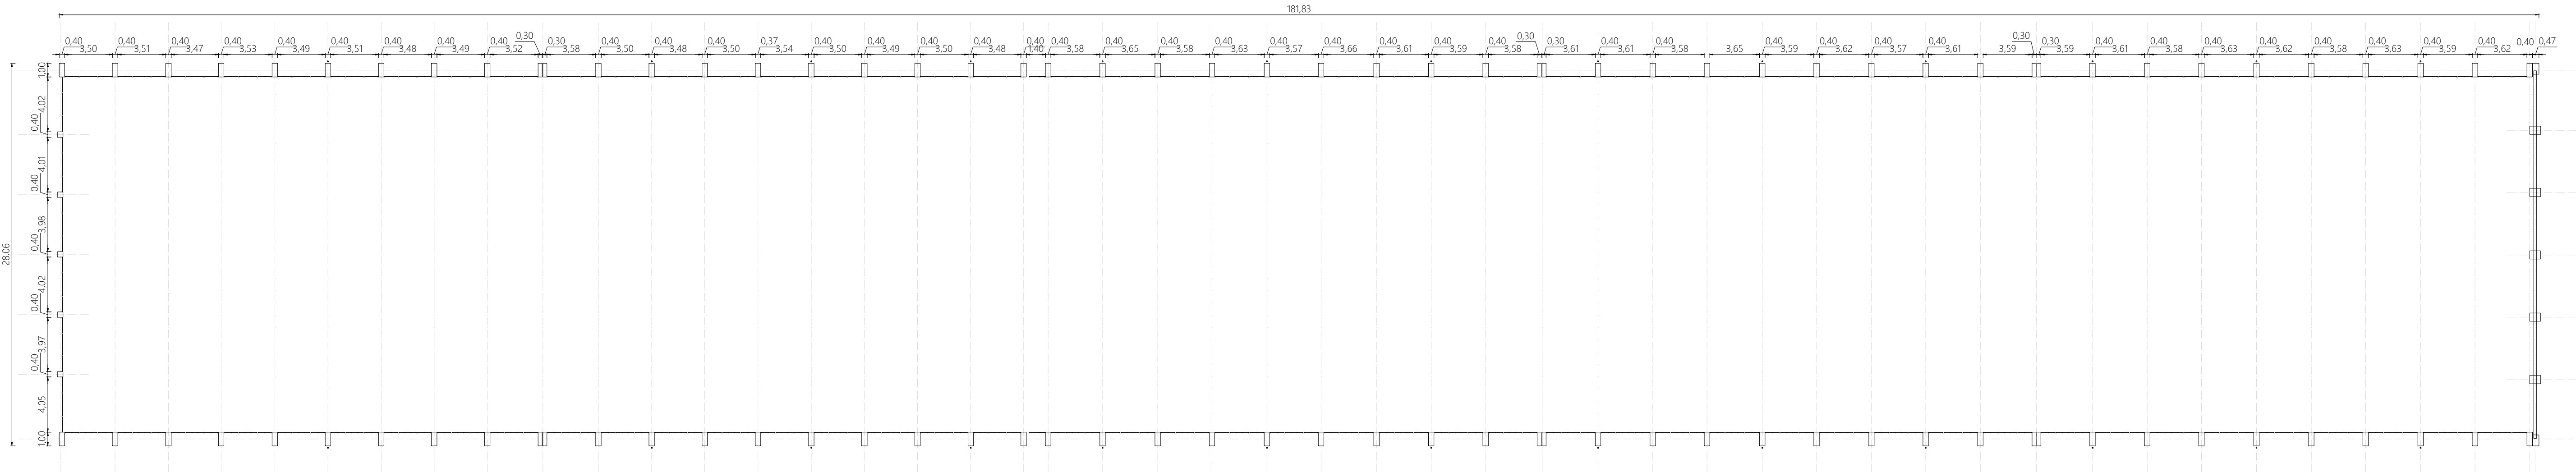


SECCIÓN EN PLANTA. NIVEL 3
(Z = 257.5m)

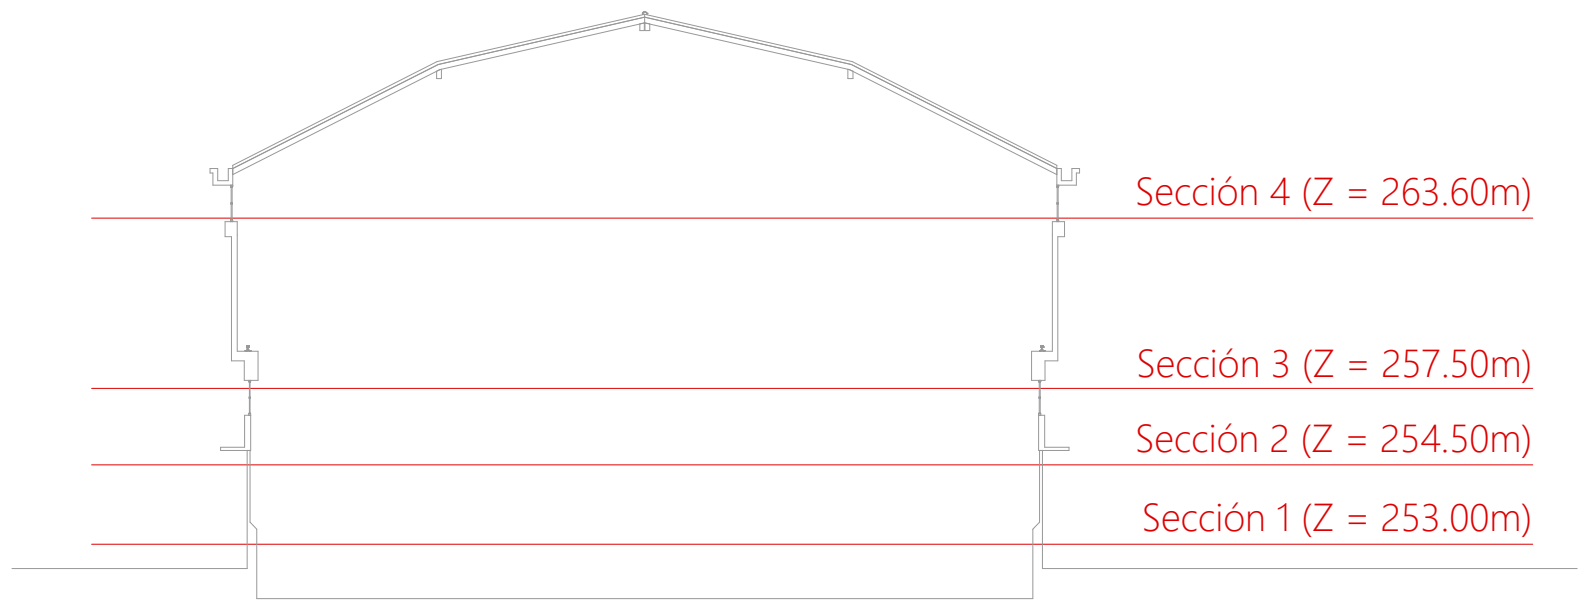


NOTA: Las cotas ortométricas se muestran relativas al modelo del geoide EGM08 REDNAP

Proyecto: NAVE DE SULFATOS Y DE NITRATOS NITRASTUR		Promotor: 	
Título del plano: NAVE DE NITRATOS SECCIONES EN PLANTA NIVEL 3 (Z = 257.50m) Y NIVEL 4 (Z = 263.60m)			
	Escala: 1:250  Original en A1	Fecha: Febrero de 2025	Nº plano: 1
		Revisión: 0	Hoja Nº: 2 de 2

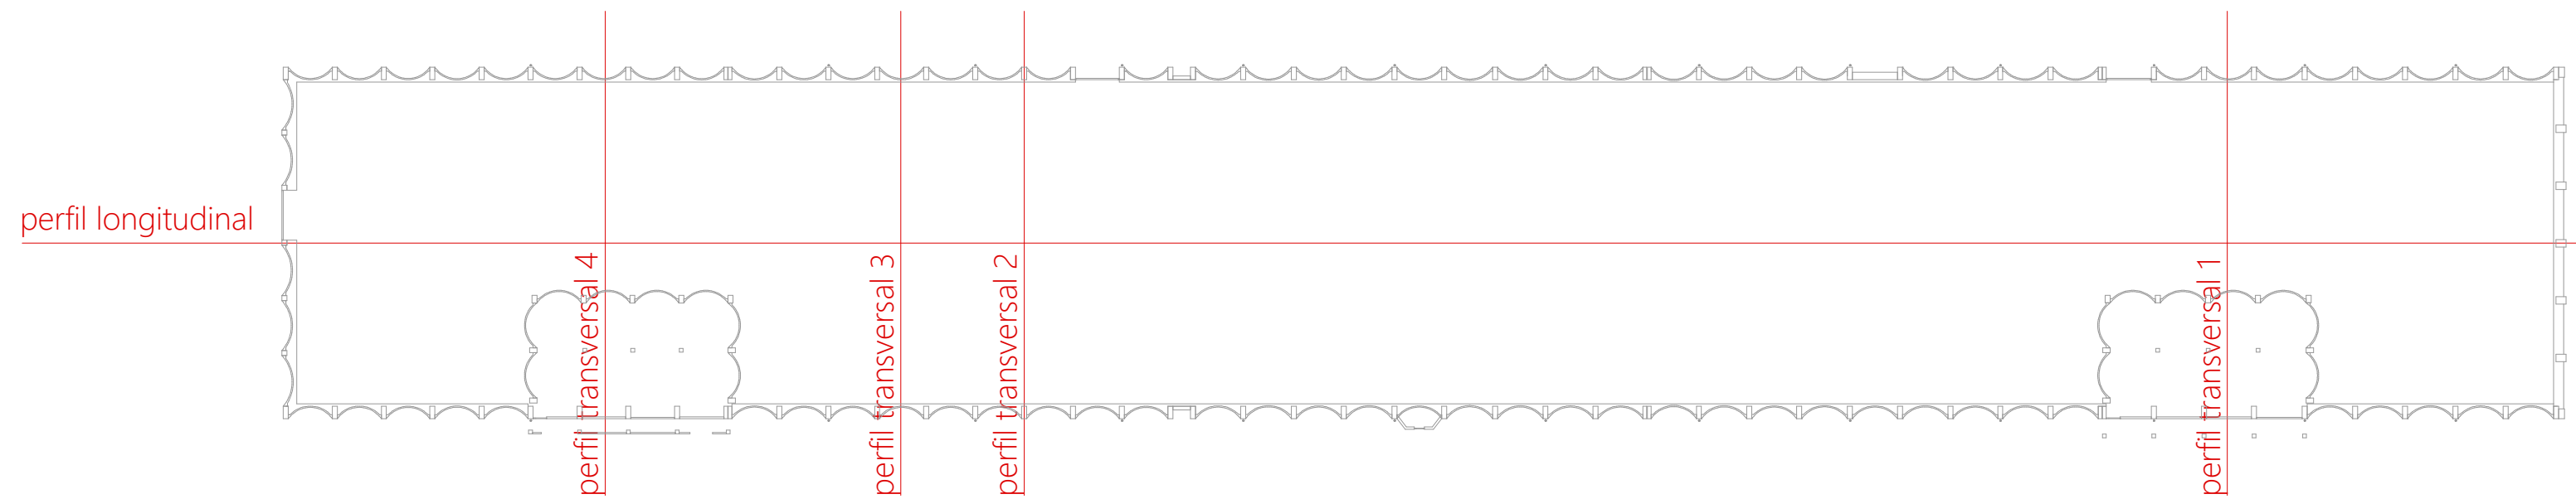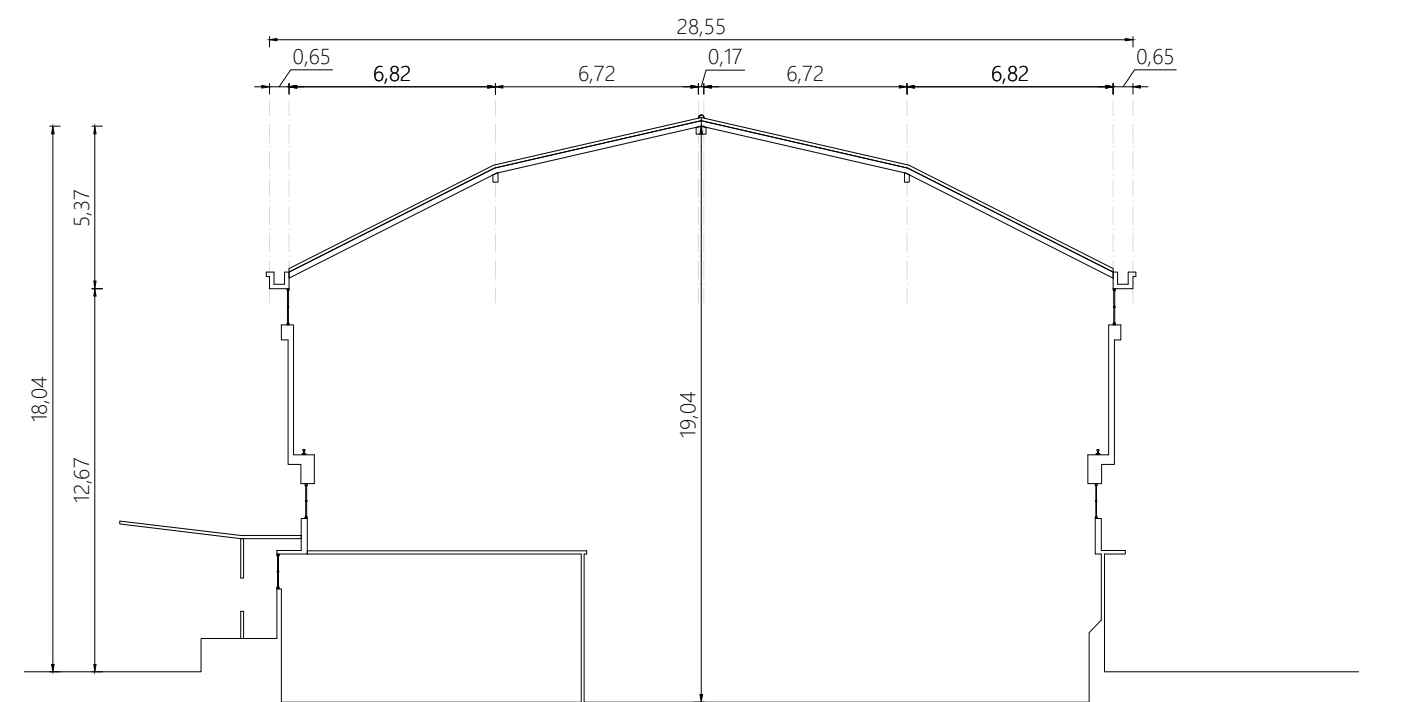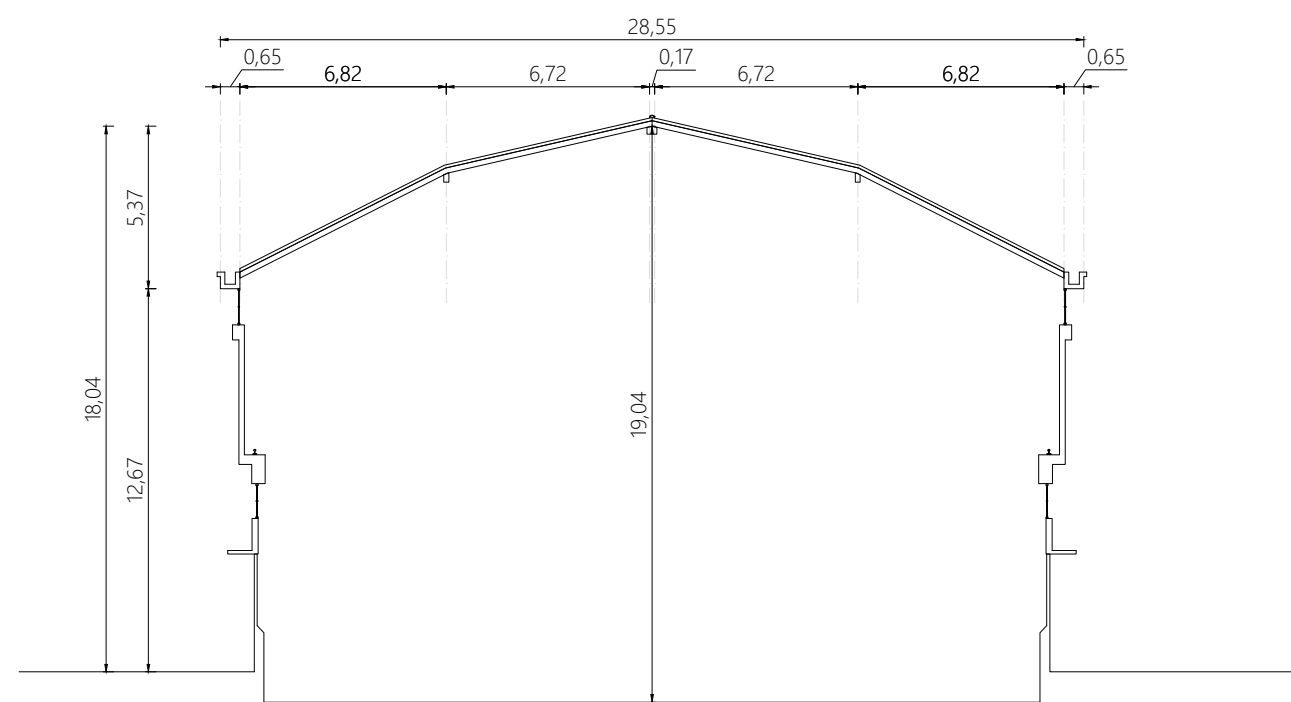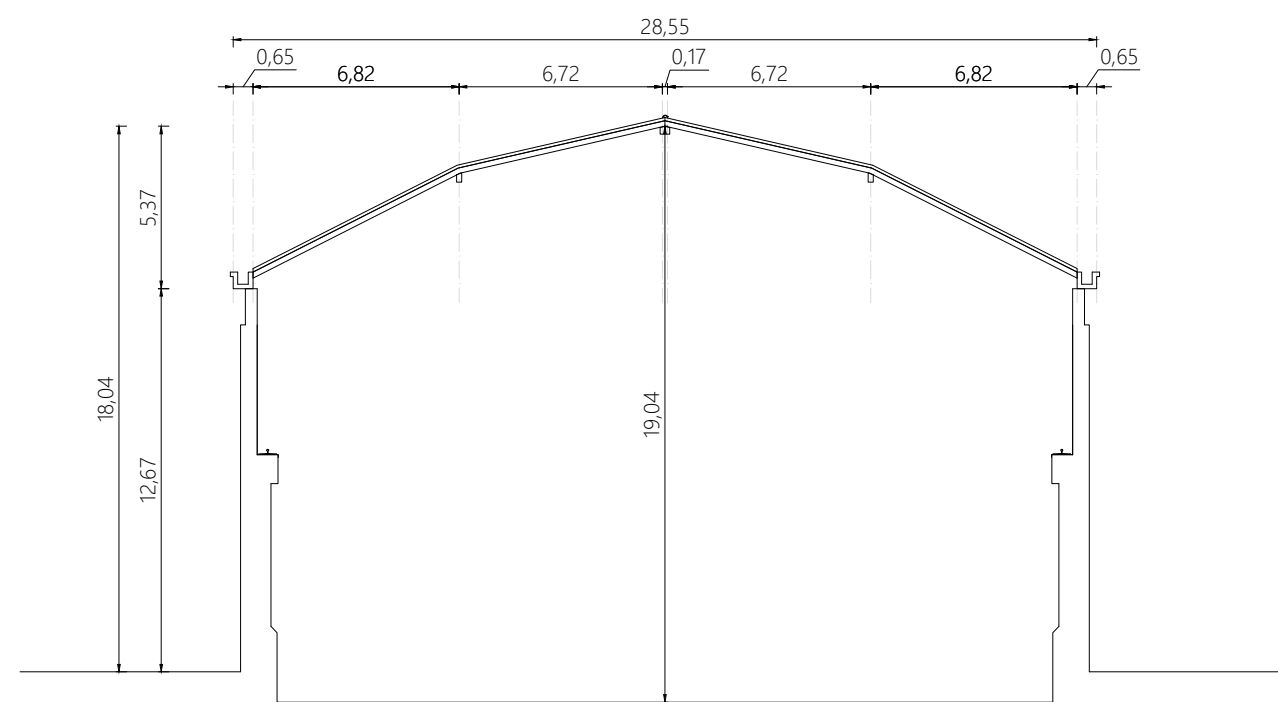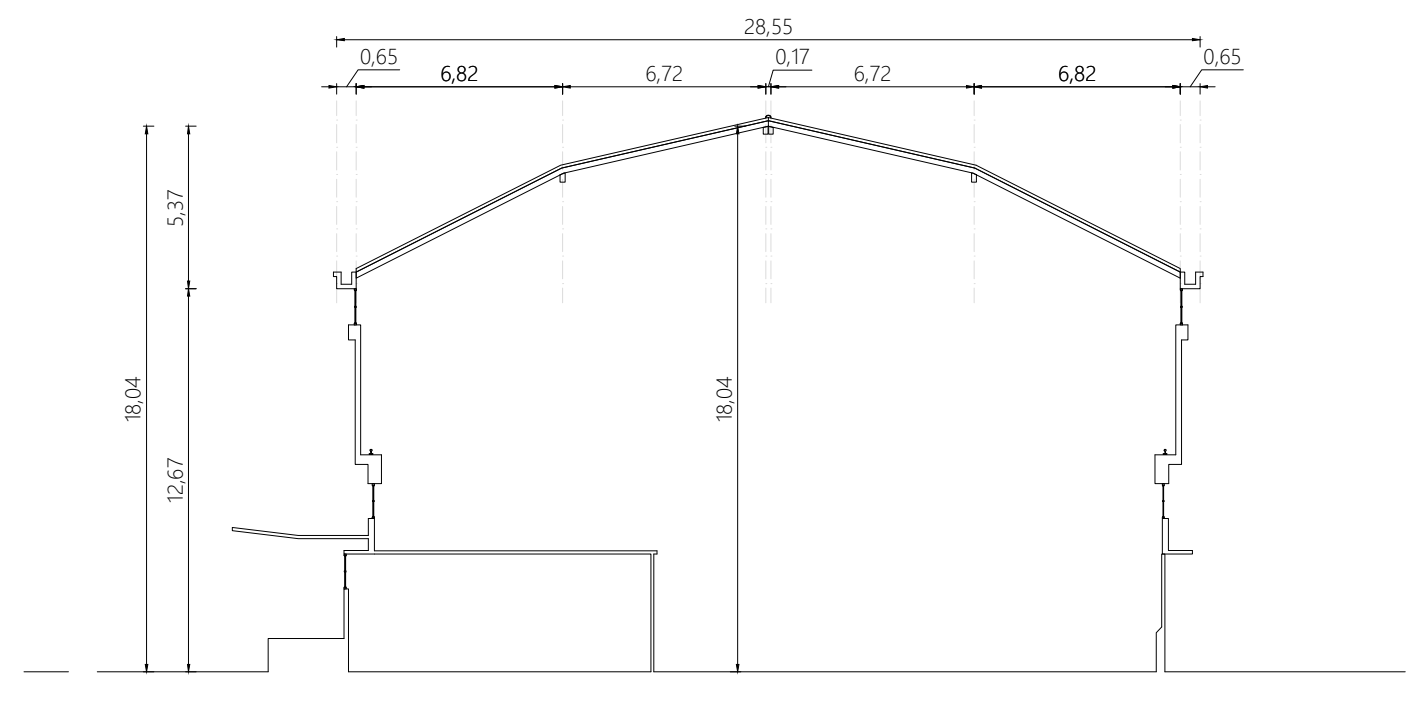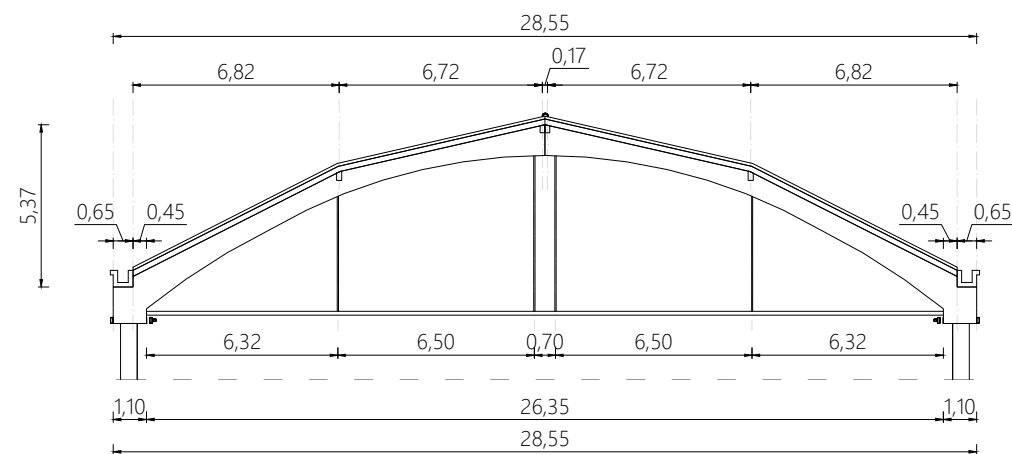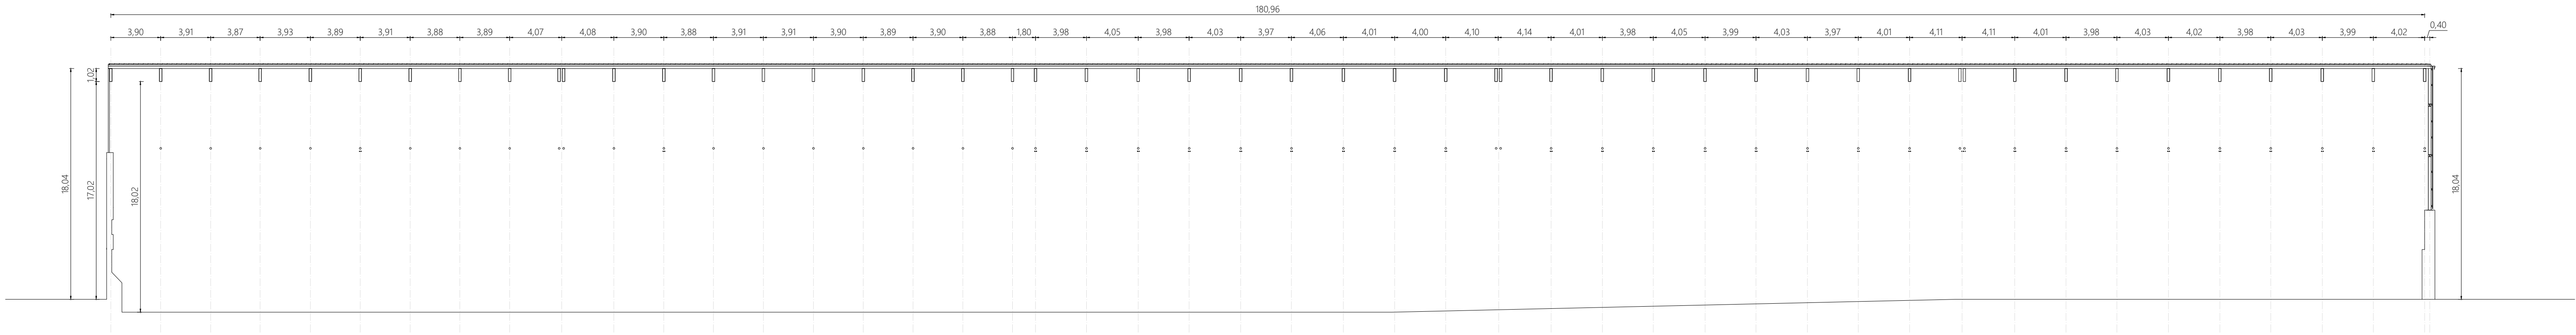


Proyecto: NAVE DE SULFATOS Y DE NITRATOS NITRASTUR		Promotor: 	
Título del plano: NAVE DE NITRATOS PERFIL LONGITUDINAL Y PERFILES TRANSVERSALES			
Elaborado por: 	Escala: 1:250  Original en A1	Fecha: Febrero de 2025	Nº plano: 2
		Revisión: 0	Hoja Nº: 1 de 1

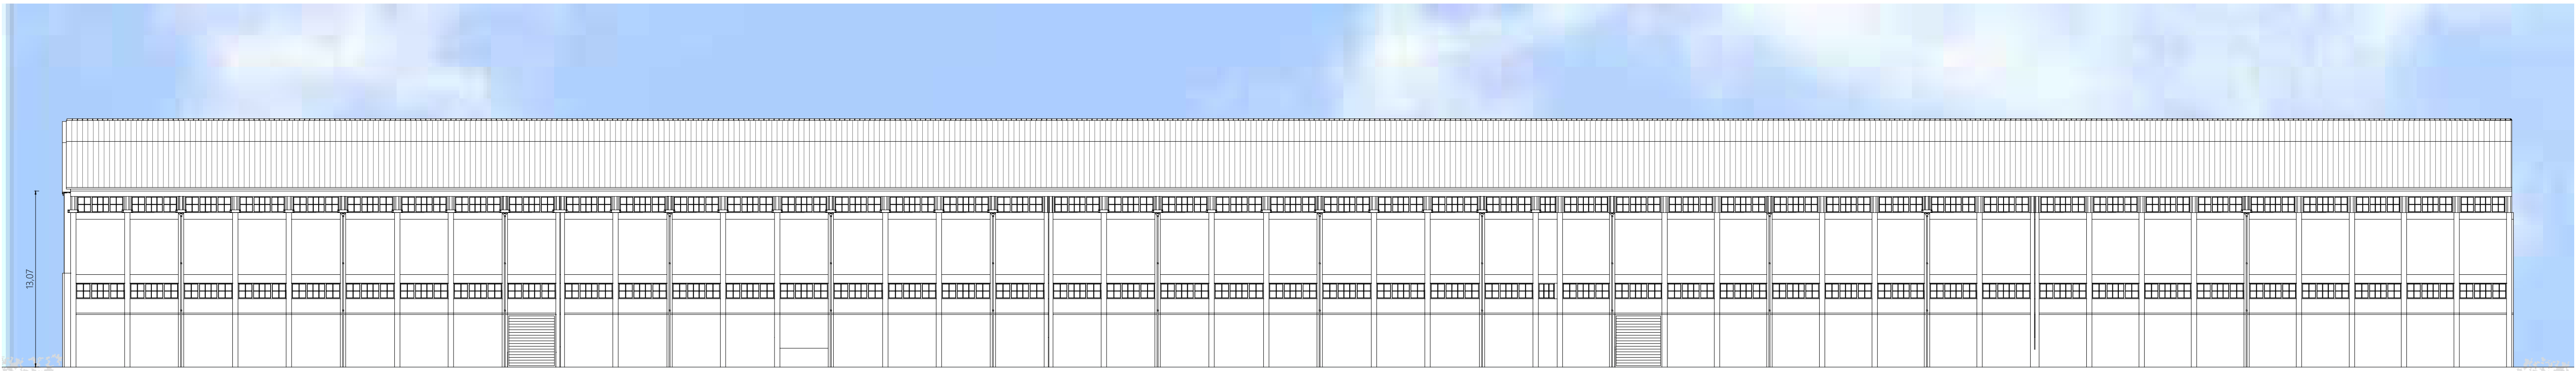


ALZADO NORESTE




ALZADO SUROESTE

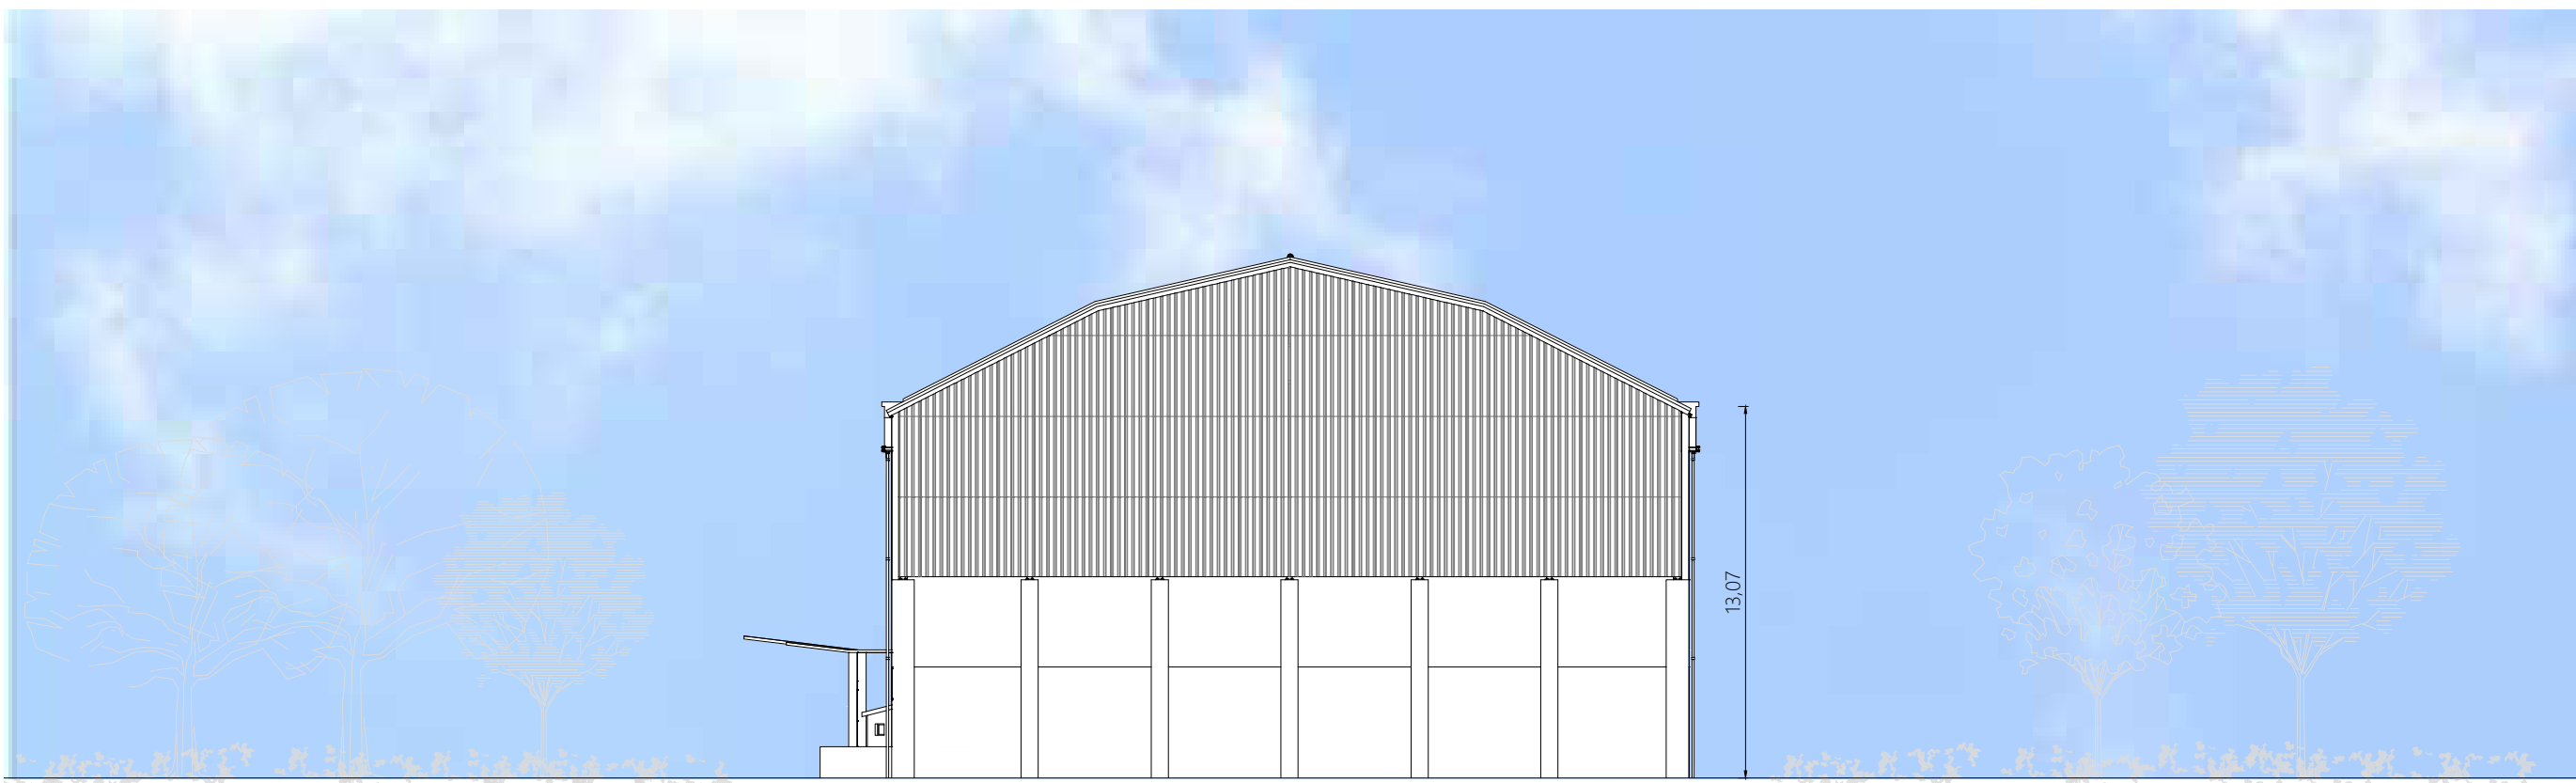

ALZADO SURESTE

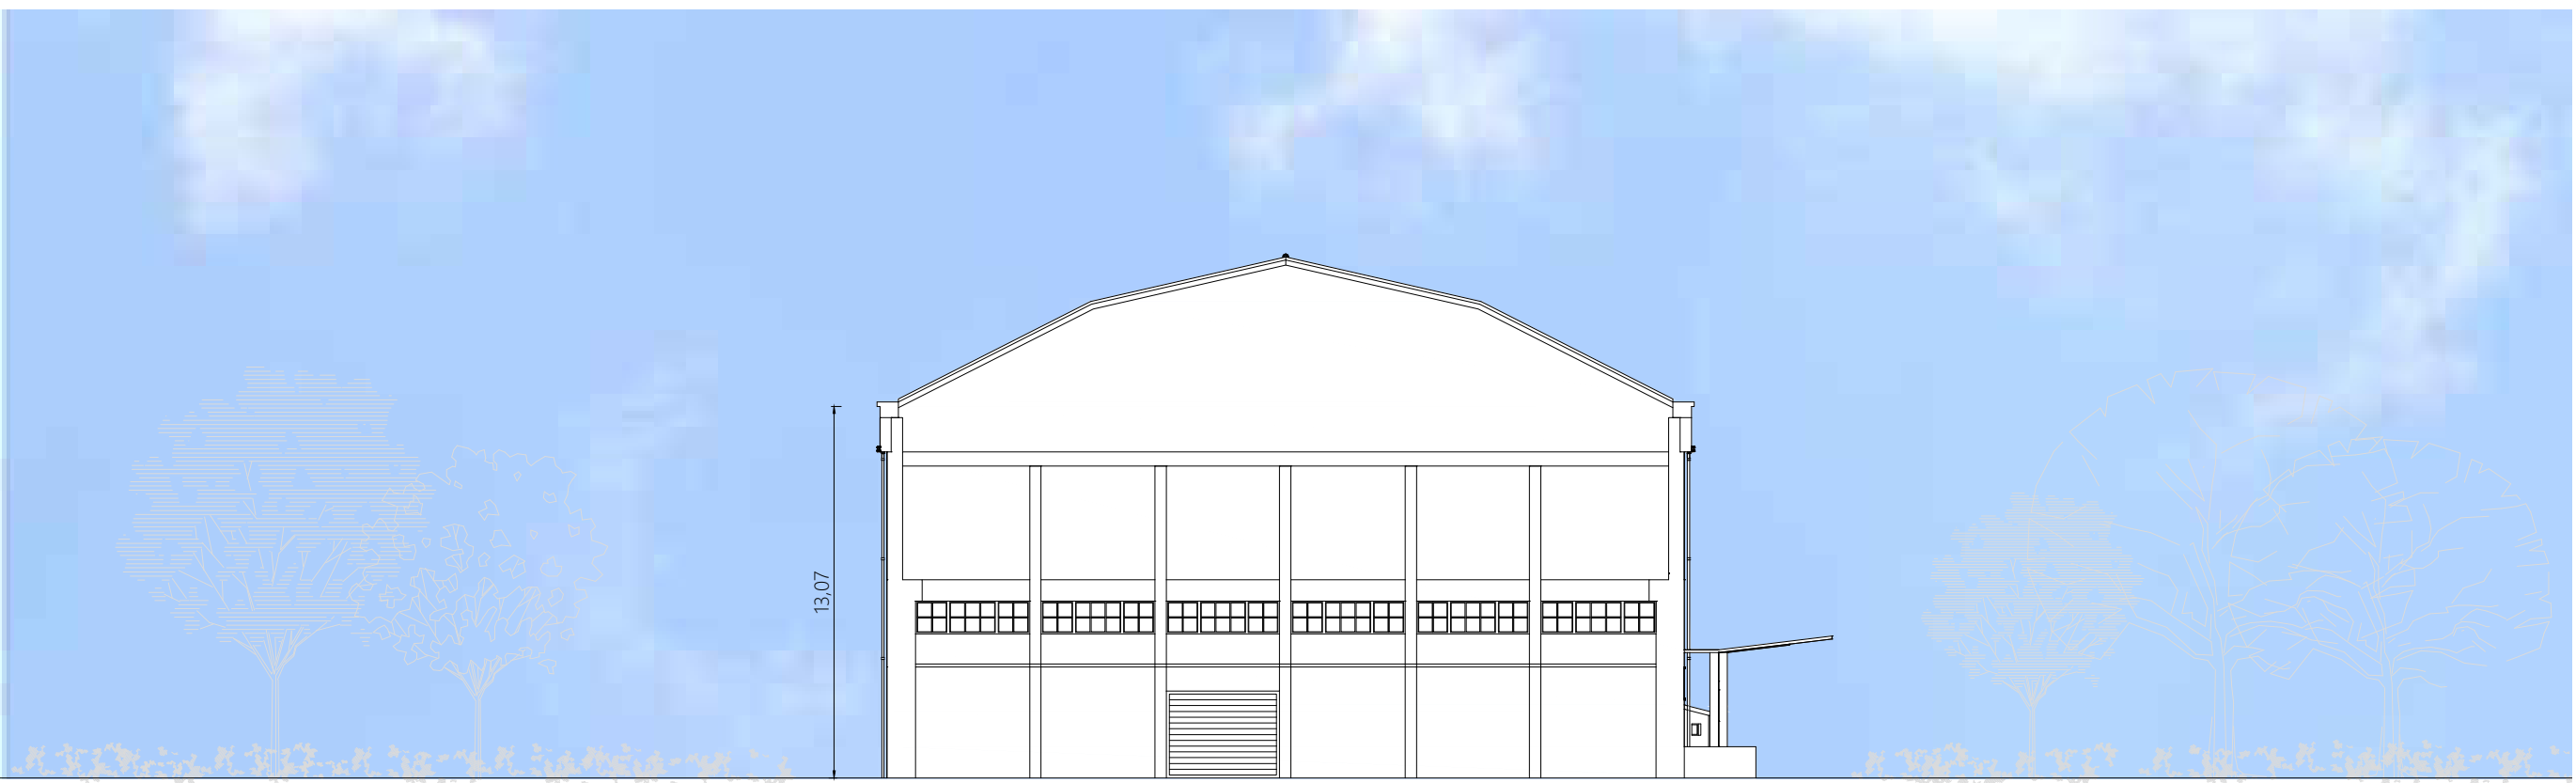

ALZADO NOROESTE

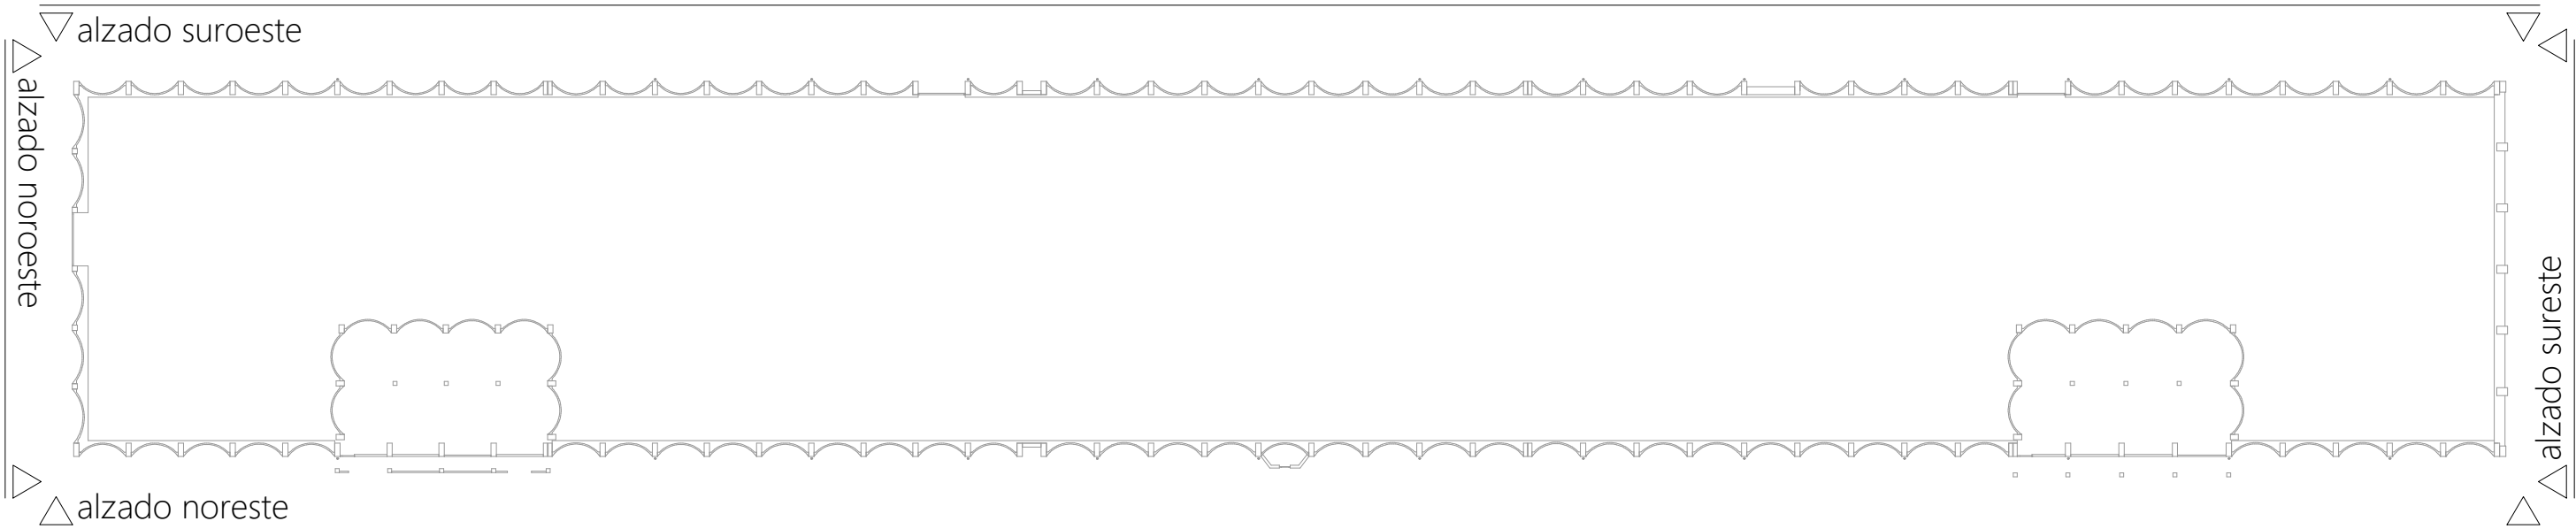

Proyecto: NAVE DE SULFATOS Y DE NITRATOS NITRASTUR		Promotor: 	
Título del plano: NAVE DE NITRATOS ALZADOS			
Elaborado por: 	Escala: 1:250  Original en A1	Fecha: Febrero de 2025	Nº plano: 3
		Revisión: 0	Hoja Nº: 1 de 1




ALZADO NORESTE




ALZADO SUROESTE



ALZADO SURESTE

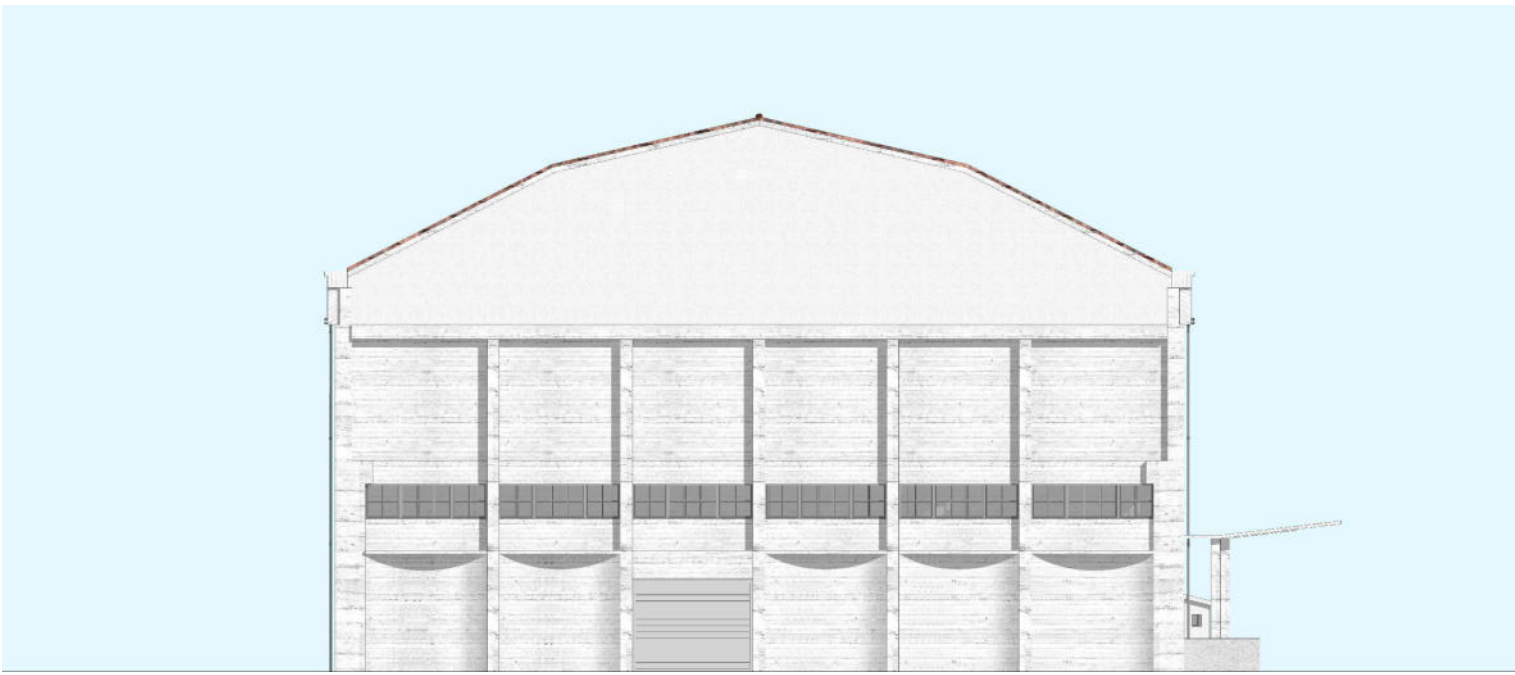

ALZADO NOROESTE

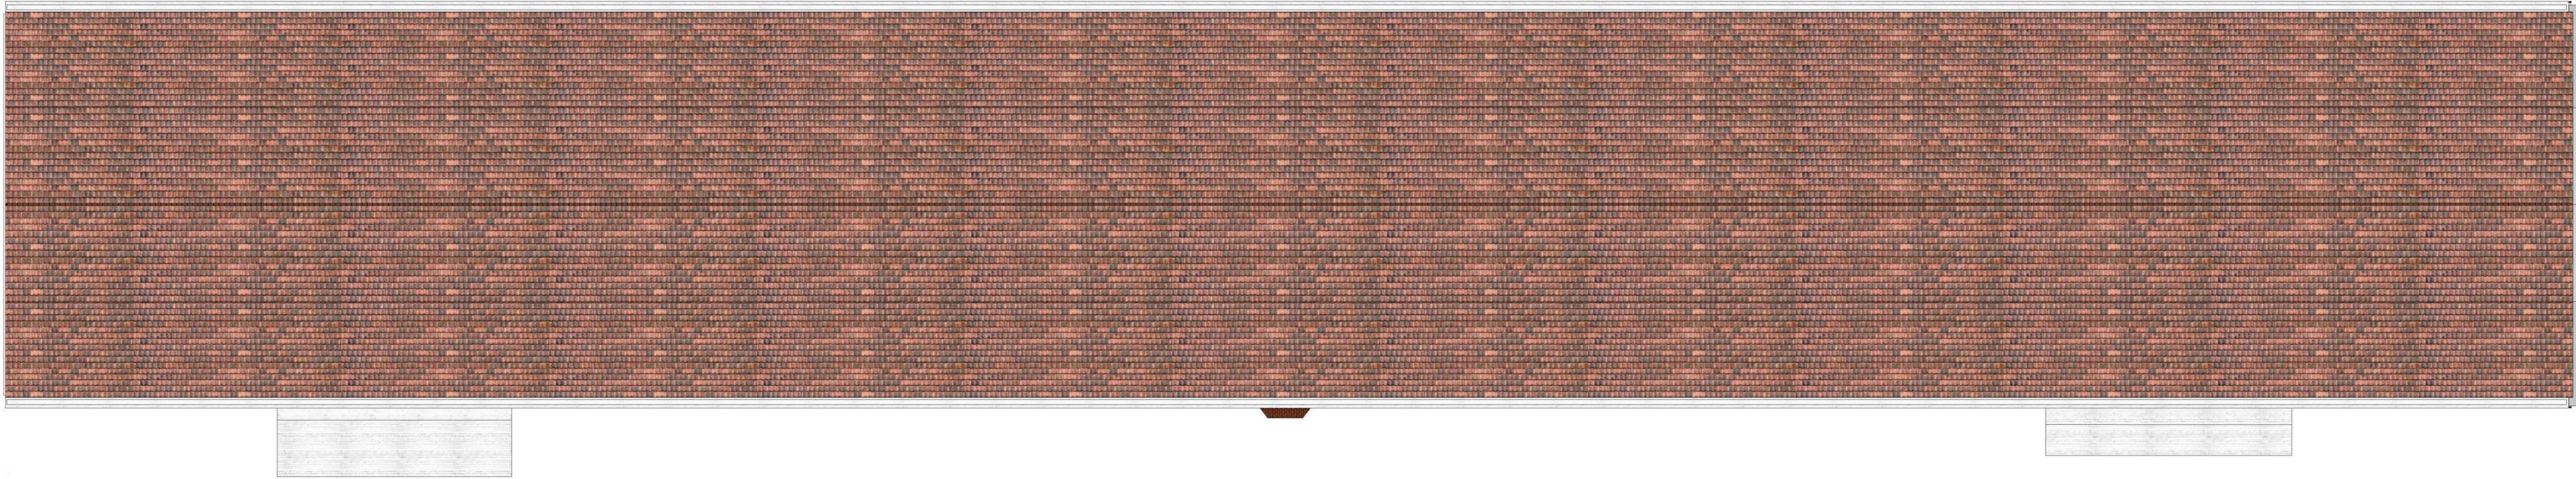

PLANTA

Proyecto: NAVE DE SULFATOS Y DE NITRATOS NITRASTUR		Promotor: 	
Título del plano: NAVE DE NITRATOS VOLUMETRÍA EN 3D - PLANTA Y ALZADOS			
Elaborado por: 	Escala: 1:250  Original en A1	Fecha: Febrero de 2025	Nº plano: 4
		Revisión: 0	Hoja Nº: 1 de 1