




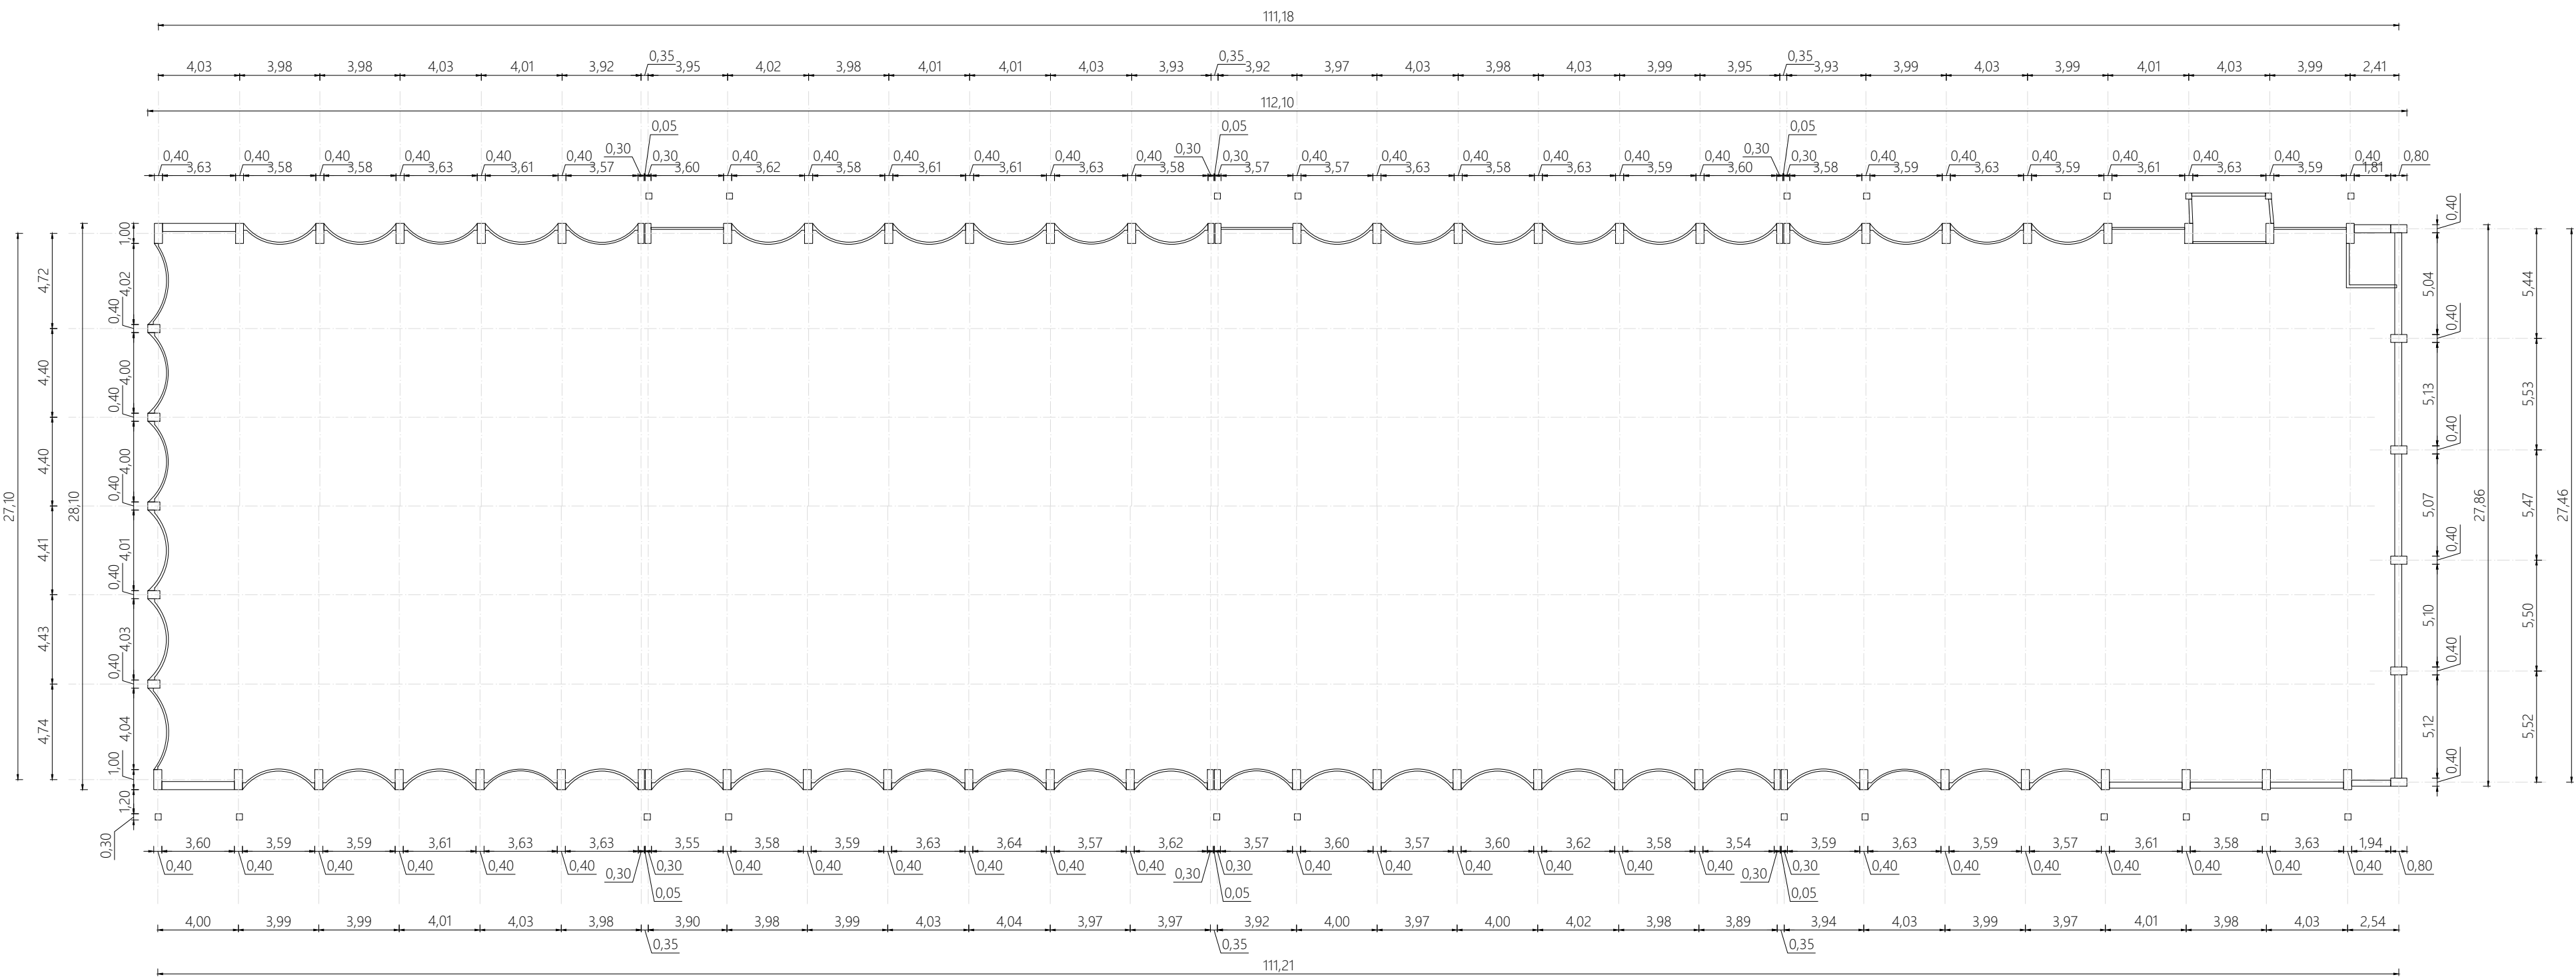

SECCIÓN EN PLANTA. NIVEL 2
(Z = 255.50m)

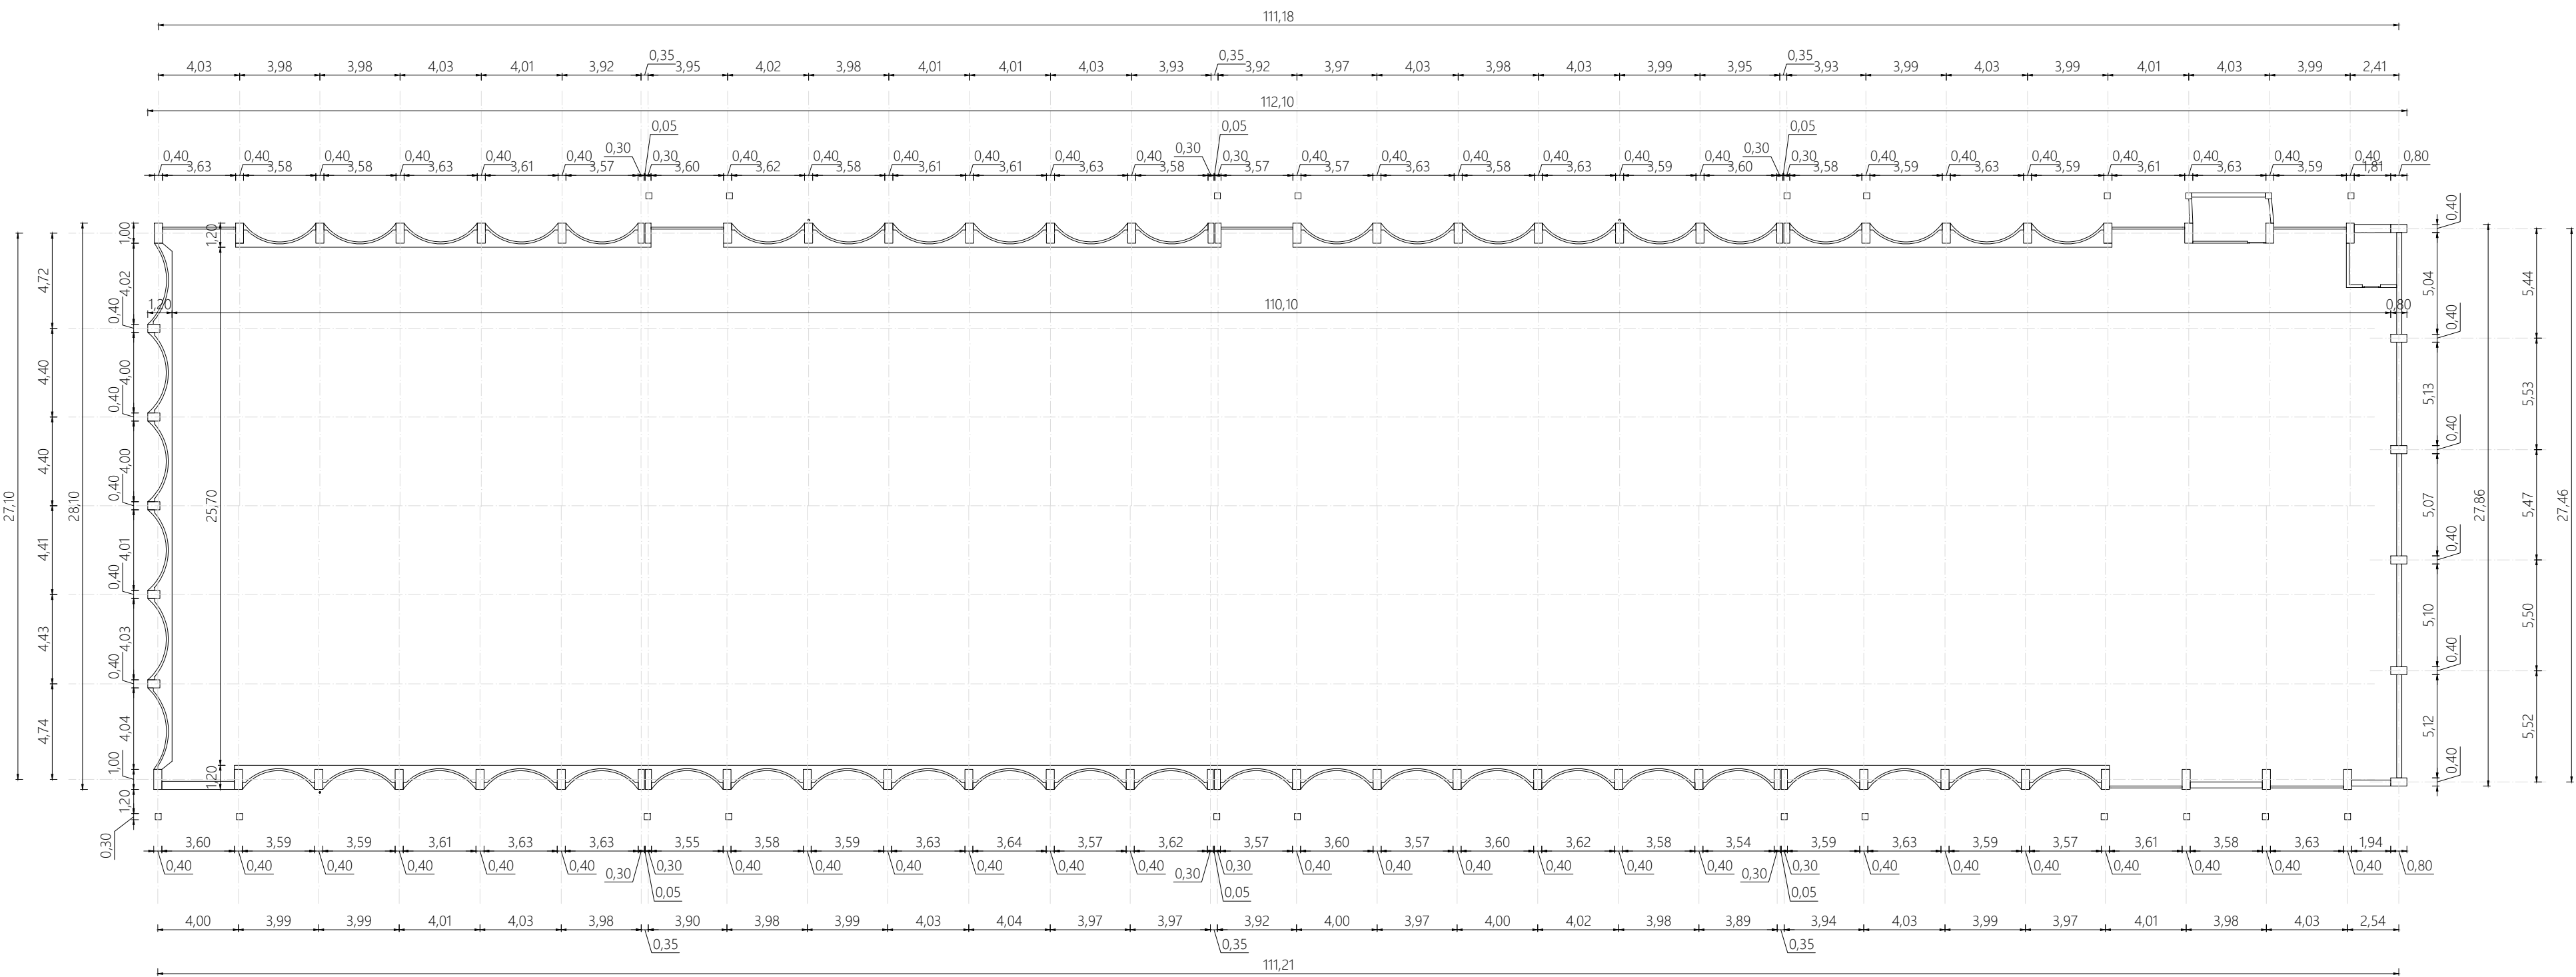


SECCIÓN EN PLANTA. NIVEL 1
(Z = 253.50m)

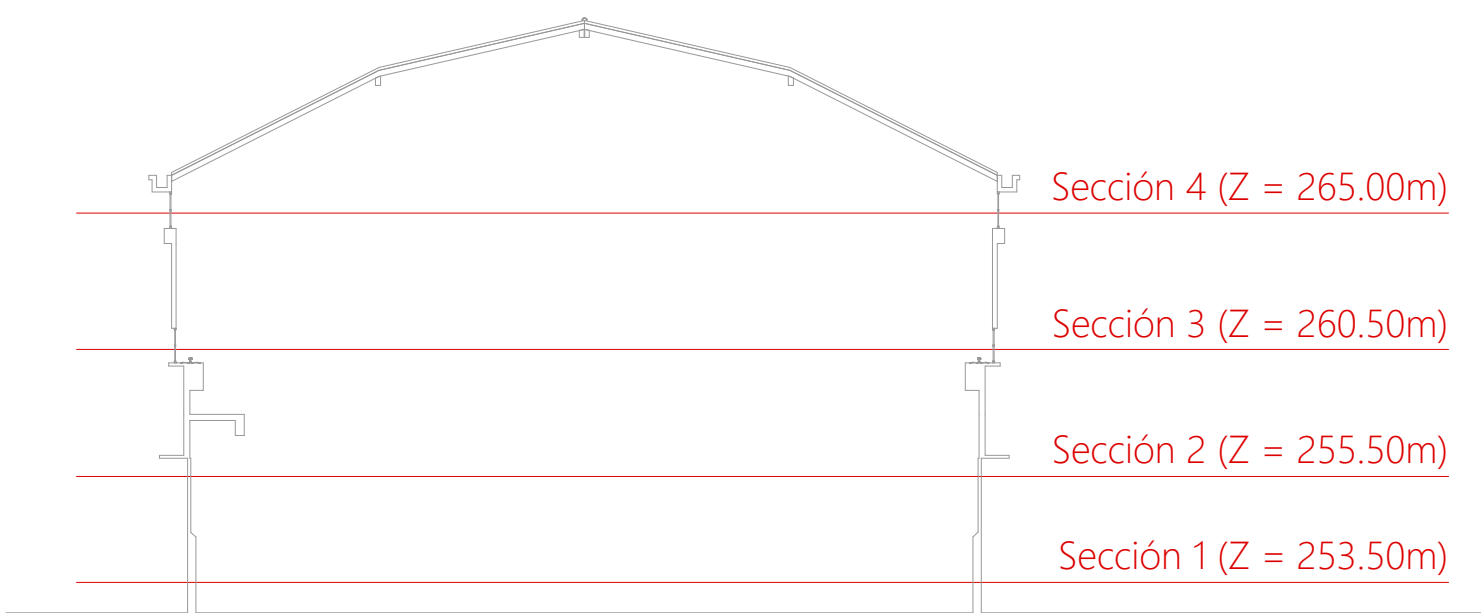


NOTA: Las cotas ortométricas se muestran relativas al modelo del geoide EGM08 REDNAP


Proyecto: NAVE DE SULFATOS Y DE NITRATOS NITRASTUR		Promotor: 	
Título del plano: NAVE DE SULFATOS SECCIONES EN PLANTA NIVEL 1 (Z = 253.50m) Y NIVEL 2 (Z = 255.50m)			
Elaborado por: 	Escala: 1:250  Original en A1	Fecha: Febrero de 2025	Nº plano: 1
		Revisión: 0	Hoja Nº: 1 de 2

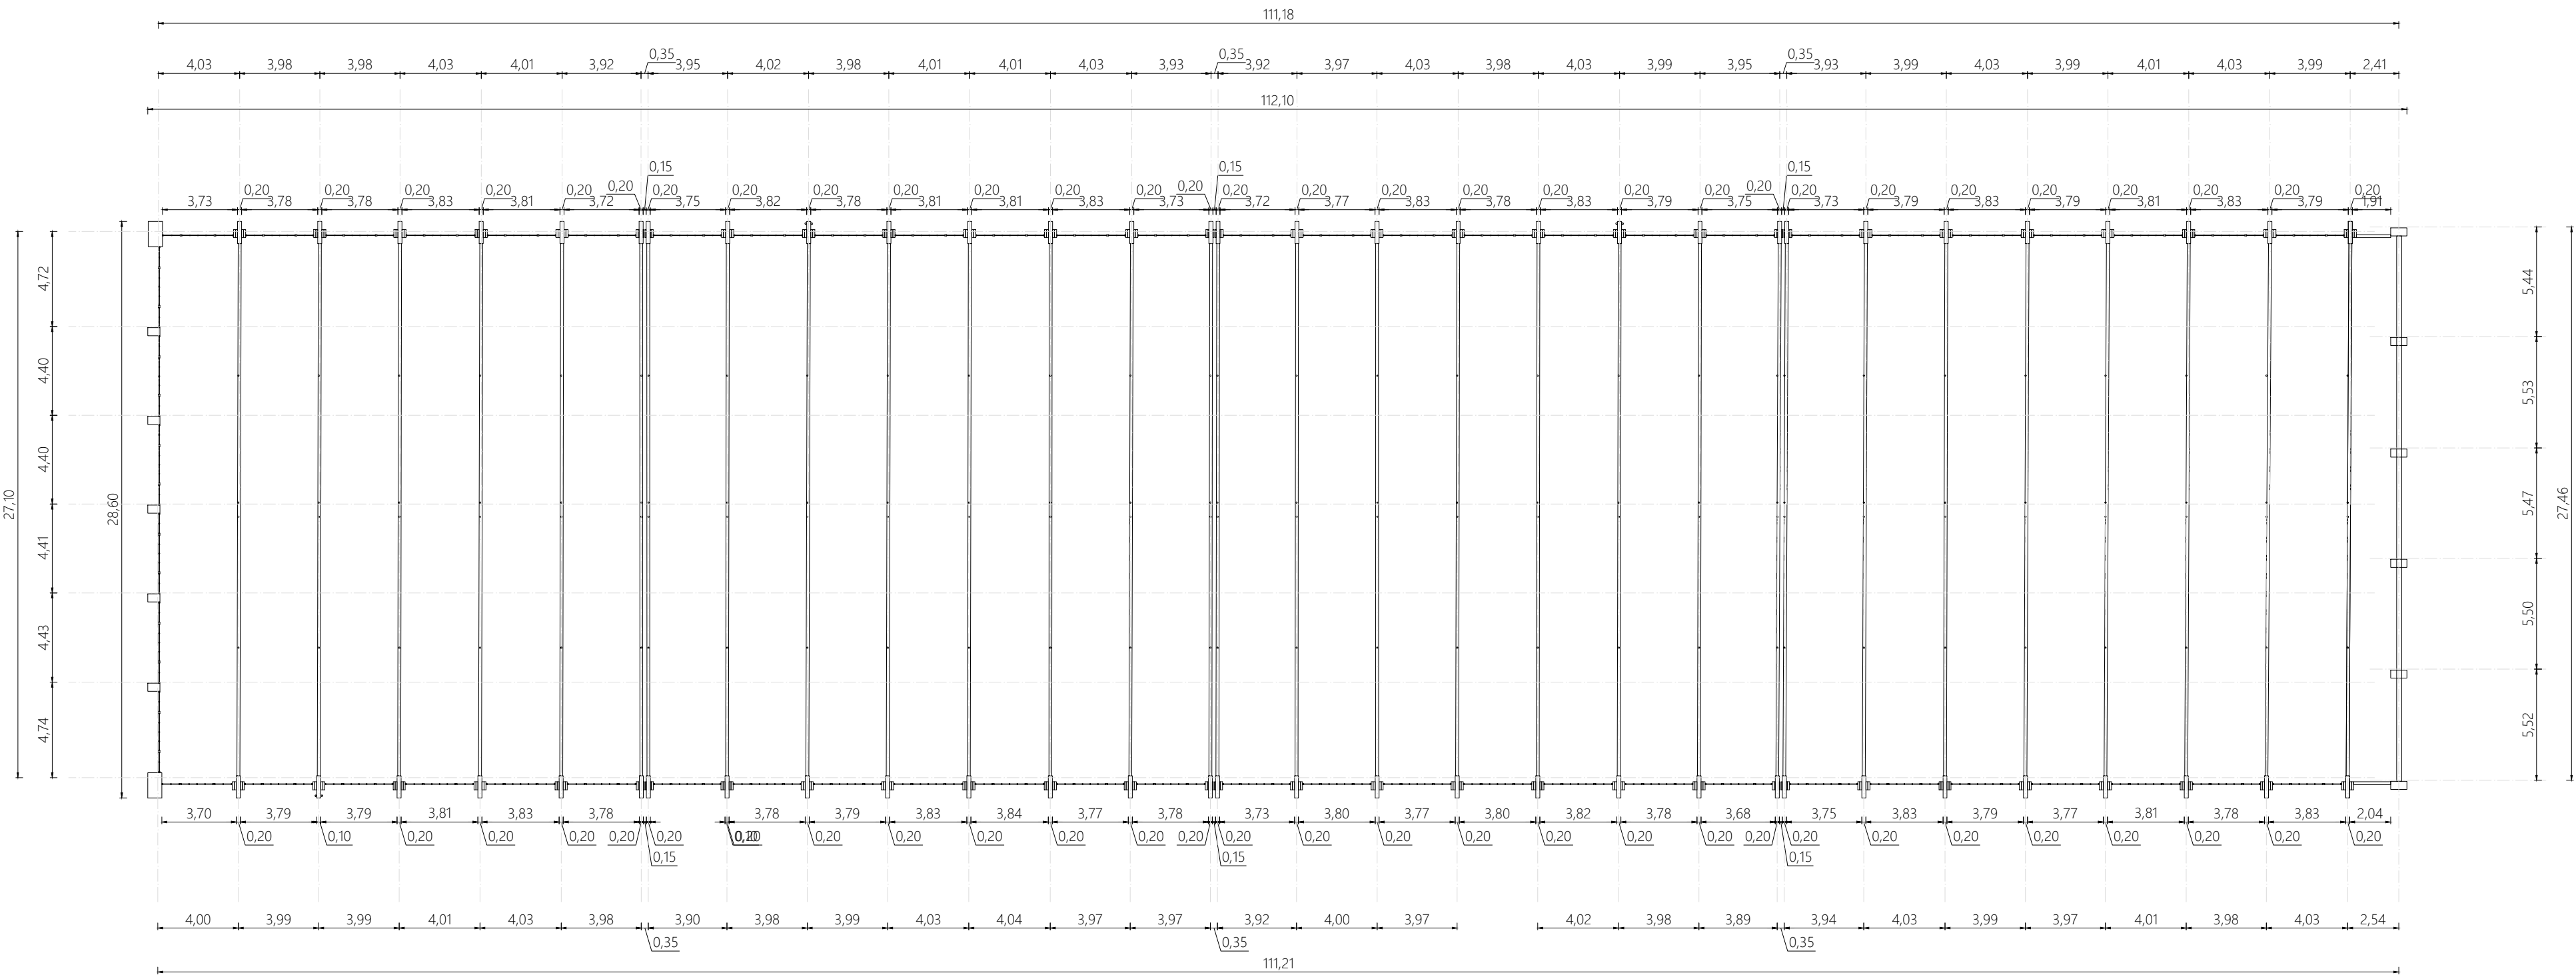

SECCIÓN EN PLANTA. NIVEL 4
(Z = 265.00m)

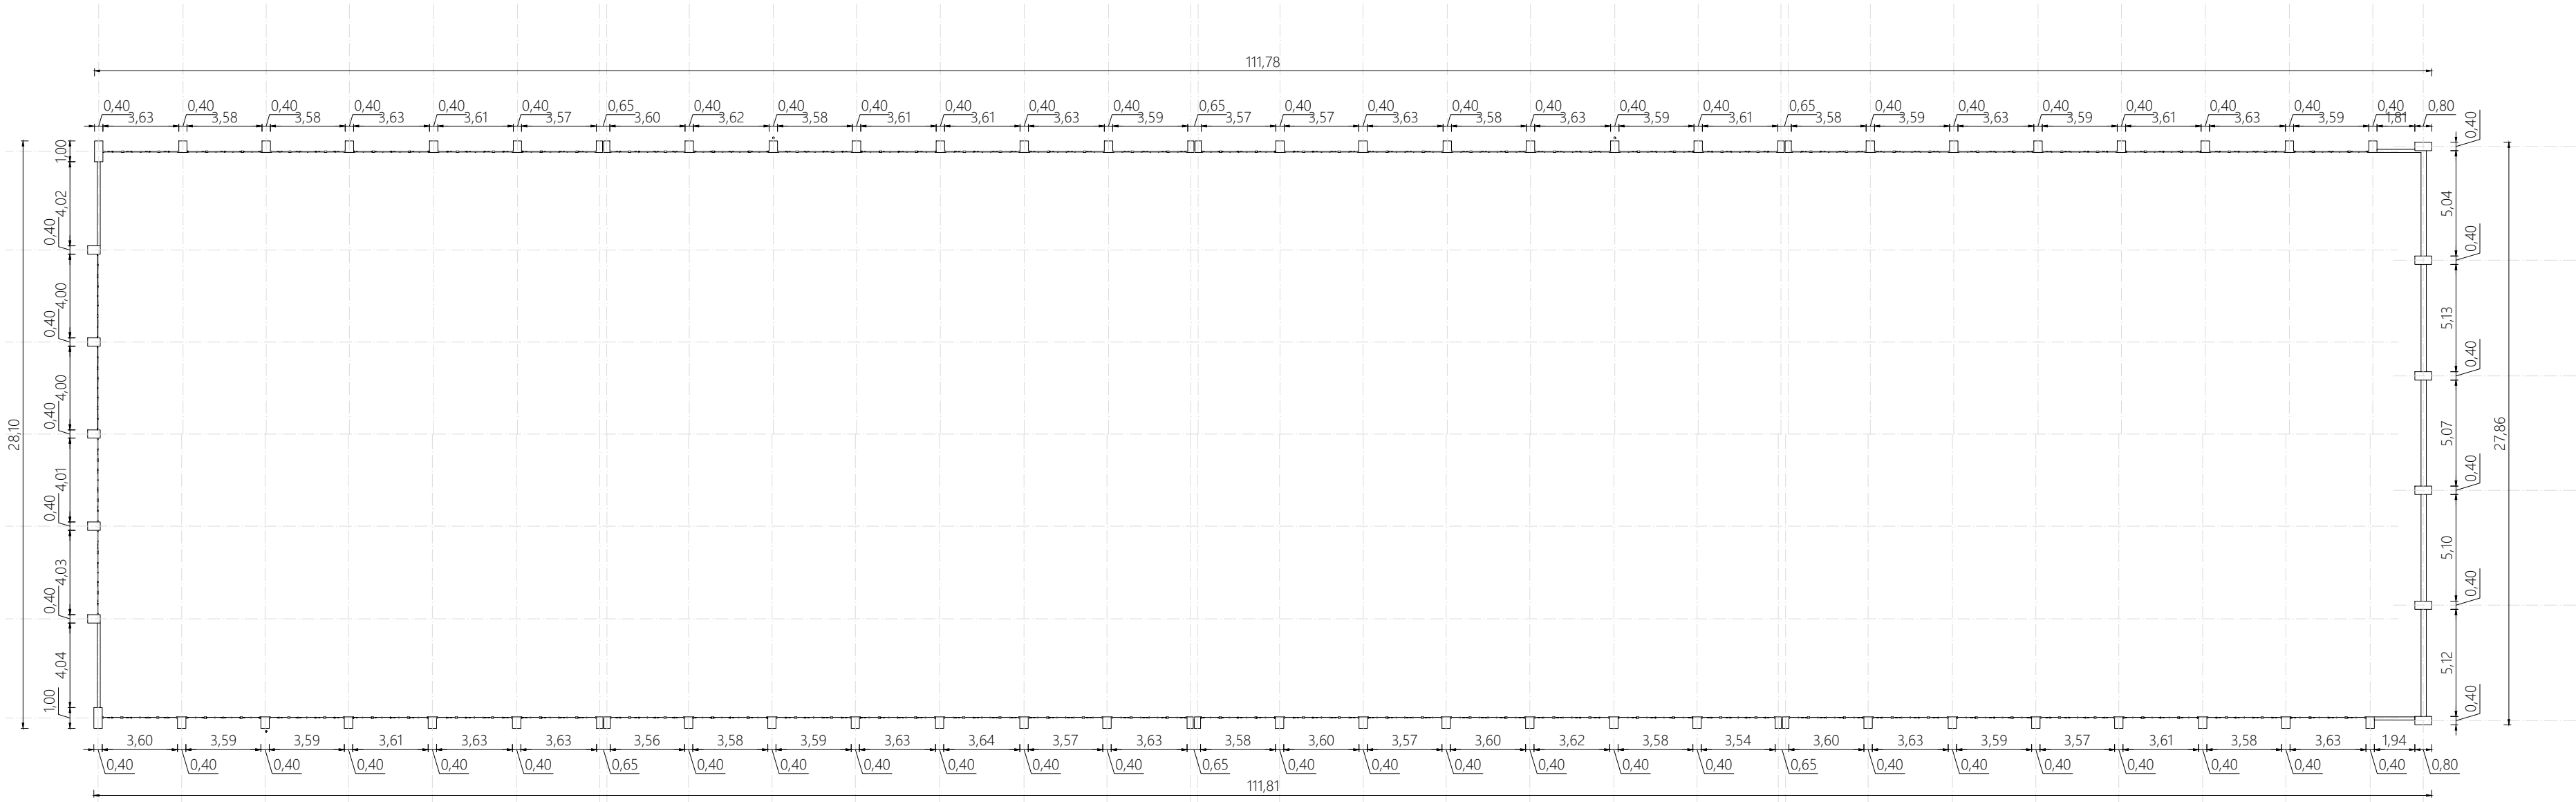


SECCIÓN EN PLANTA. NIVEL 3
(Z = 260.50m)

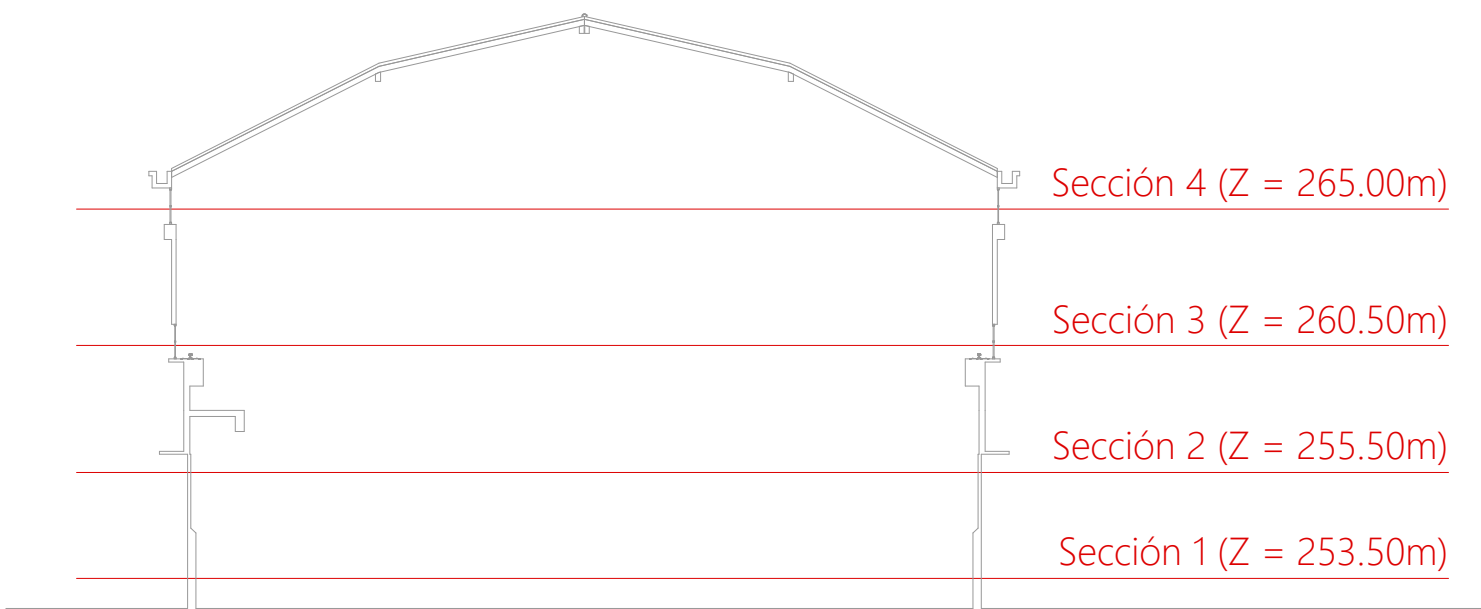


NOTA: Las cotas ortométricas se muestran relativas al modelo del geoide EGM08 REDNAP.


Proyecto: NAVE DE SULFATOS Y DE NITRATOS NITRASTUR		Promotor: 	
Título del plano: NAVE DE SULFATOS SECCIONES EN PLANTA NIVEL 3 (Z = 260.50m) Y NIVEL 4 (Z = 265.00m)			
Elaborado por:  intrazados	Escala: 1:250  Original en A1	Fecha: Febrero de 2025	Nº plano: 1
		Revisión: 0	Hoja Nº: 2 de 2

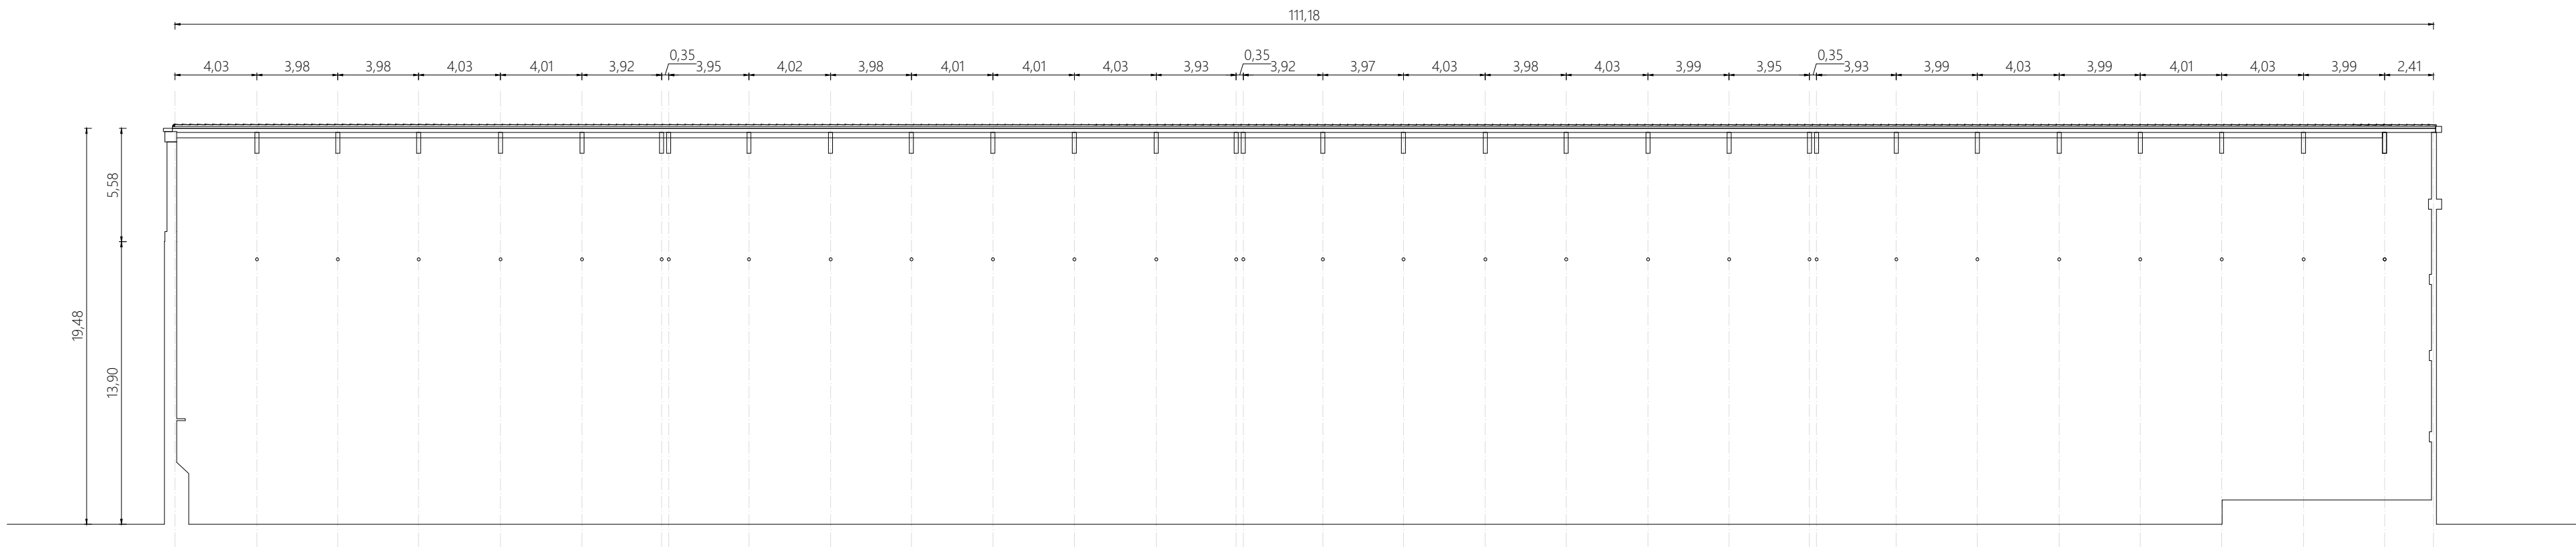


PERFIL LONGITUDINAL

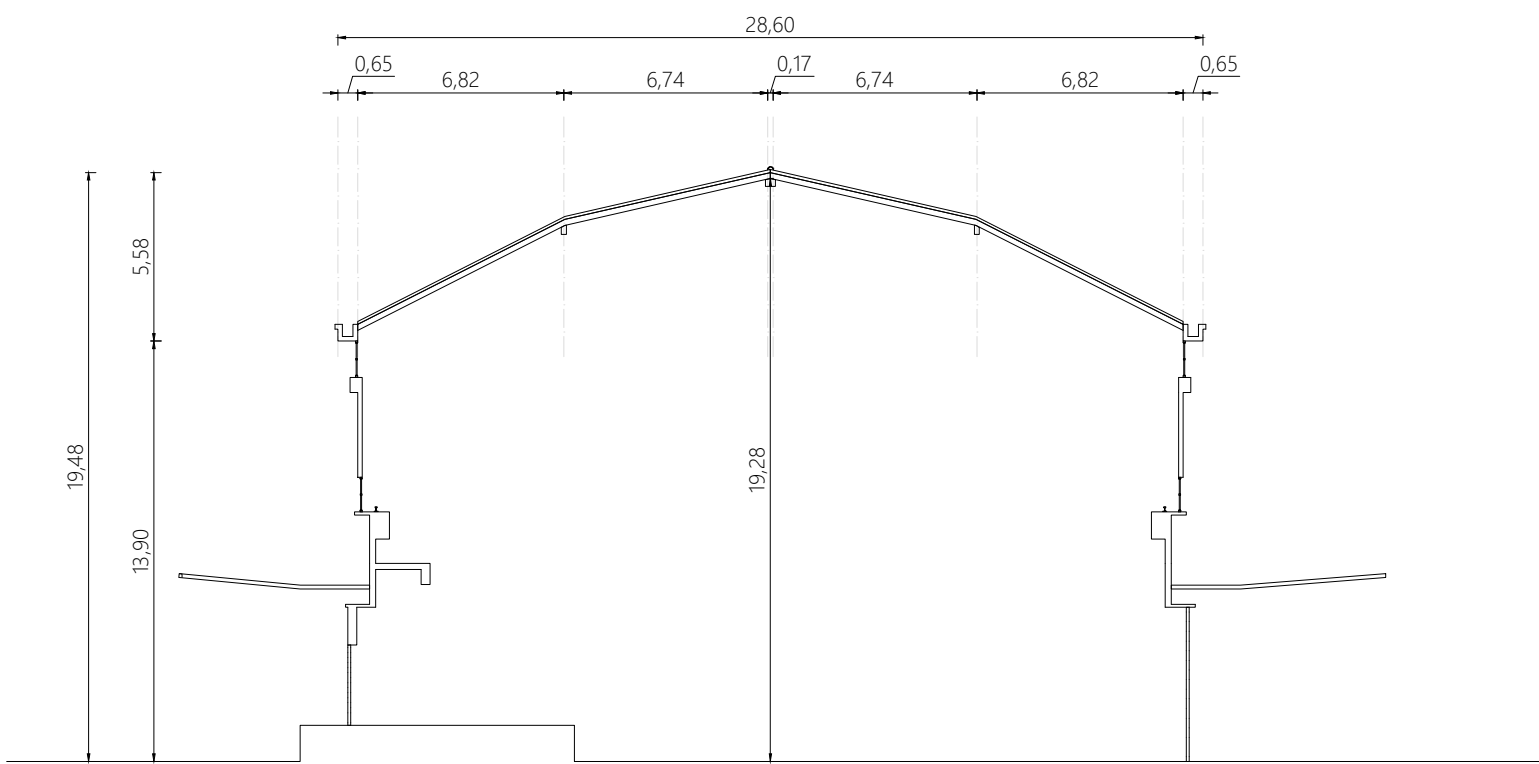


PERFIL TRANSVERSAL 1

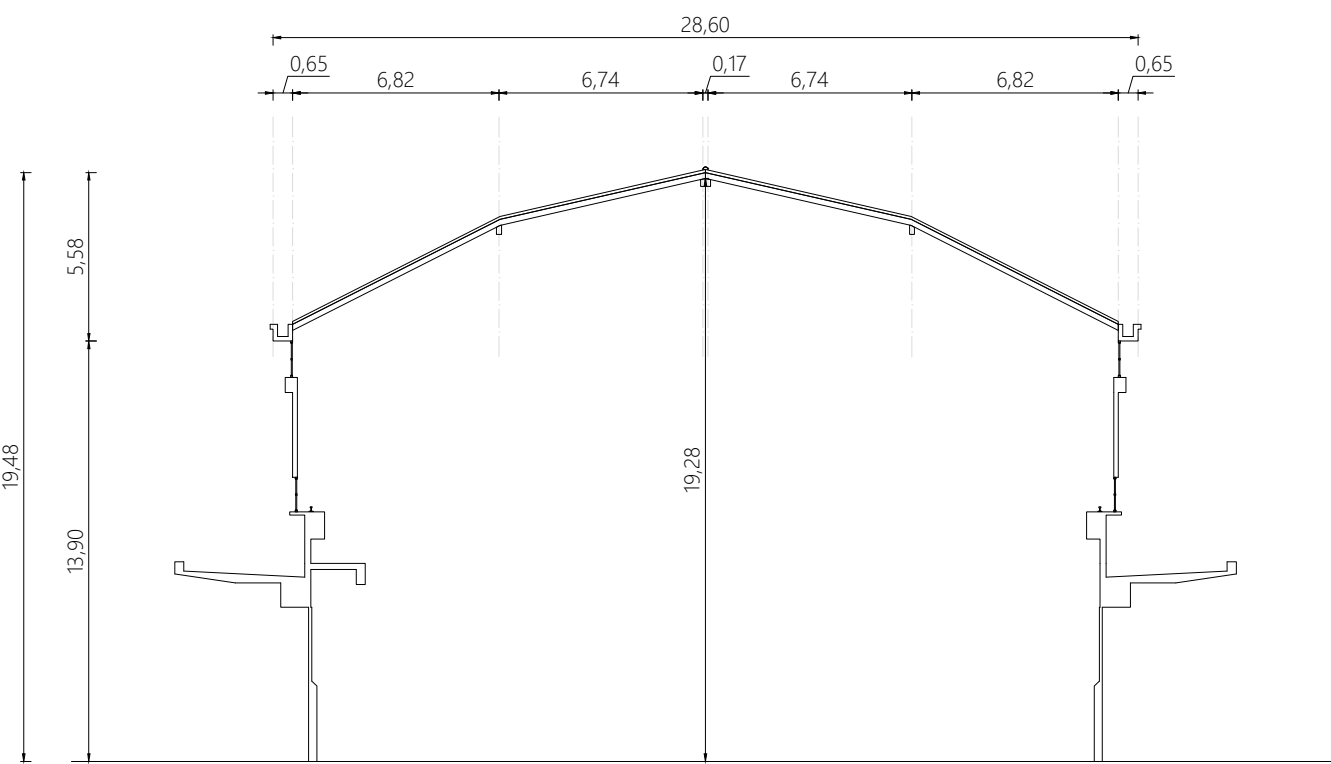


PERFIL TRANSVERSAL 2

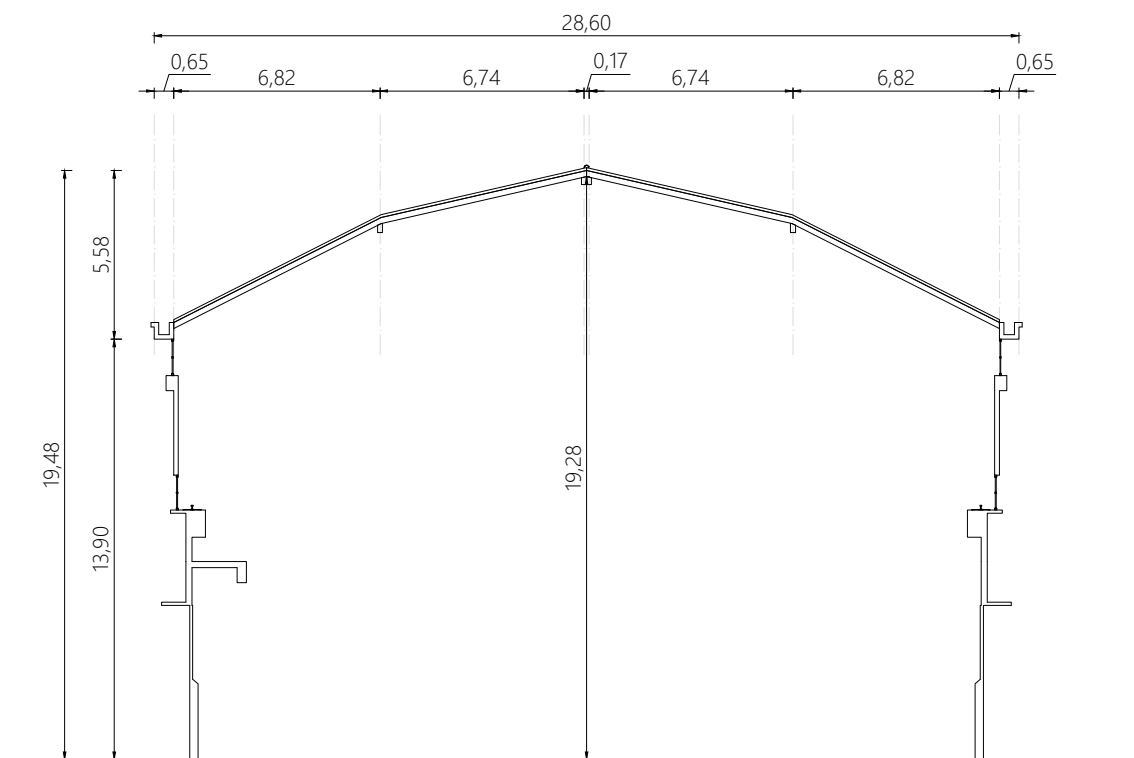

PERFIL TRANSVERSAL 3

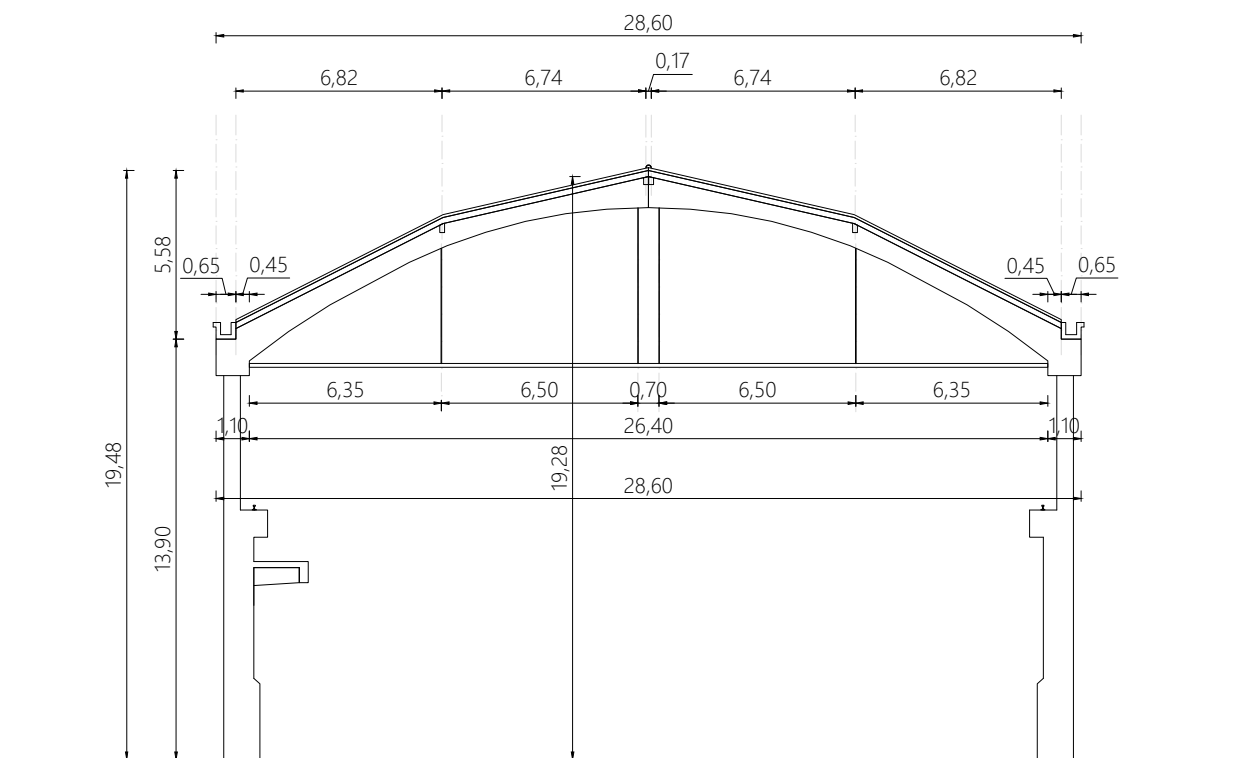


PERFIL TRANSVERSAL 4

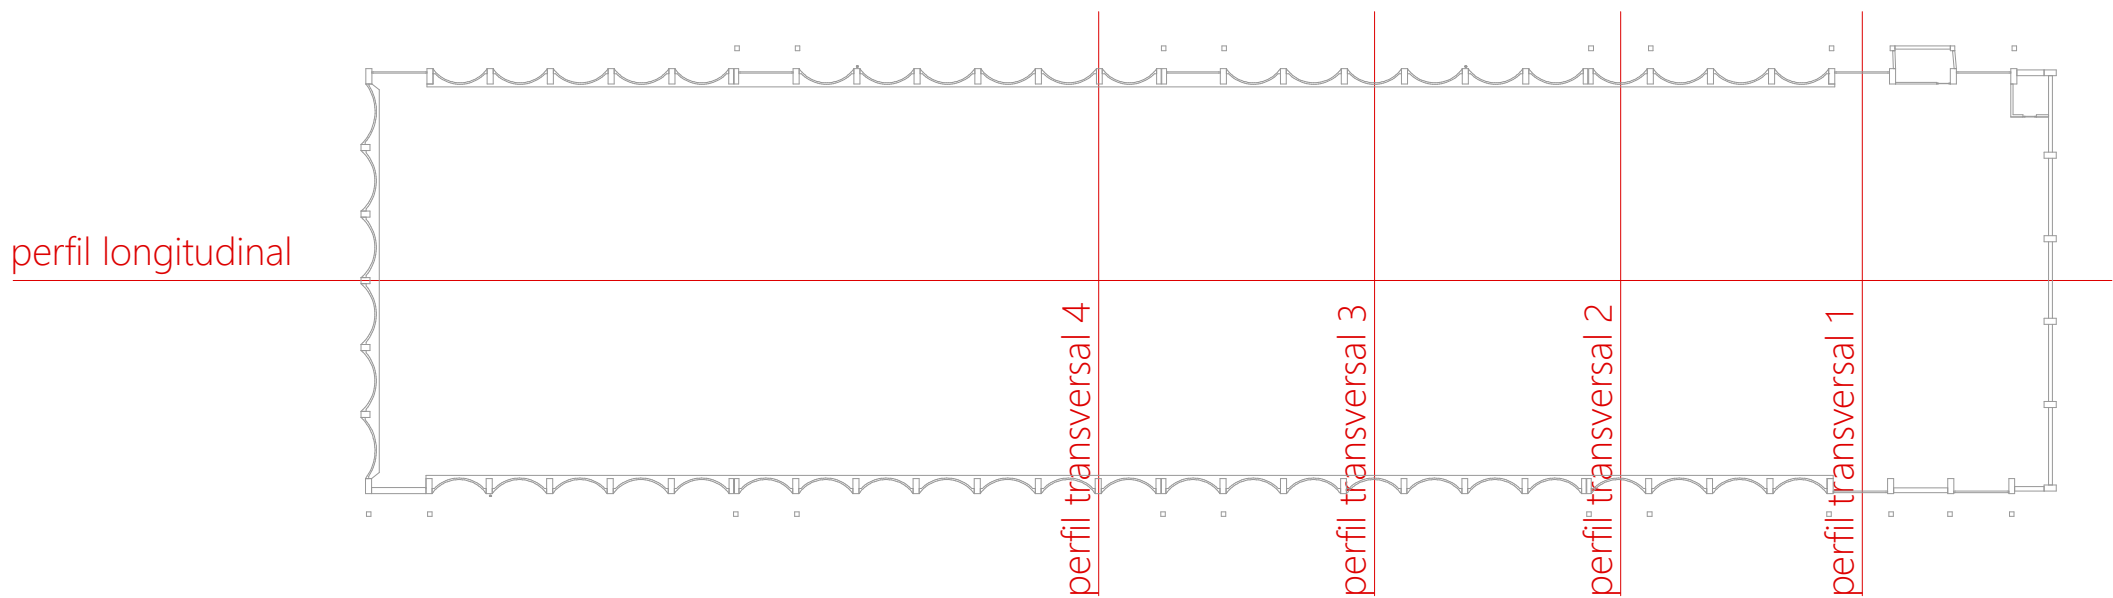

NOTA: Las cotas ortométricas se muestran relativas al modelo del geoide EGM08 REDNAP.


Proyecto: NAVE DE SULFATOS Y DE NITRATOS NITRASTUR	Promotor:
Título del plano: NAVE DE SULFATOS PERFIL LONGITUDINAL Y PERFILES TRANSVERSALES	
Elaborado por: 	Escala: 1:250 Original en A1
Fecha: Febrero de 2025	Nº plano: 2
Revisión: 0	Hoja Nº: 1 de 1

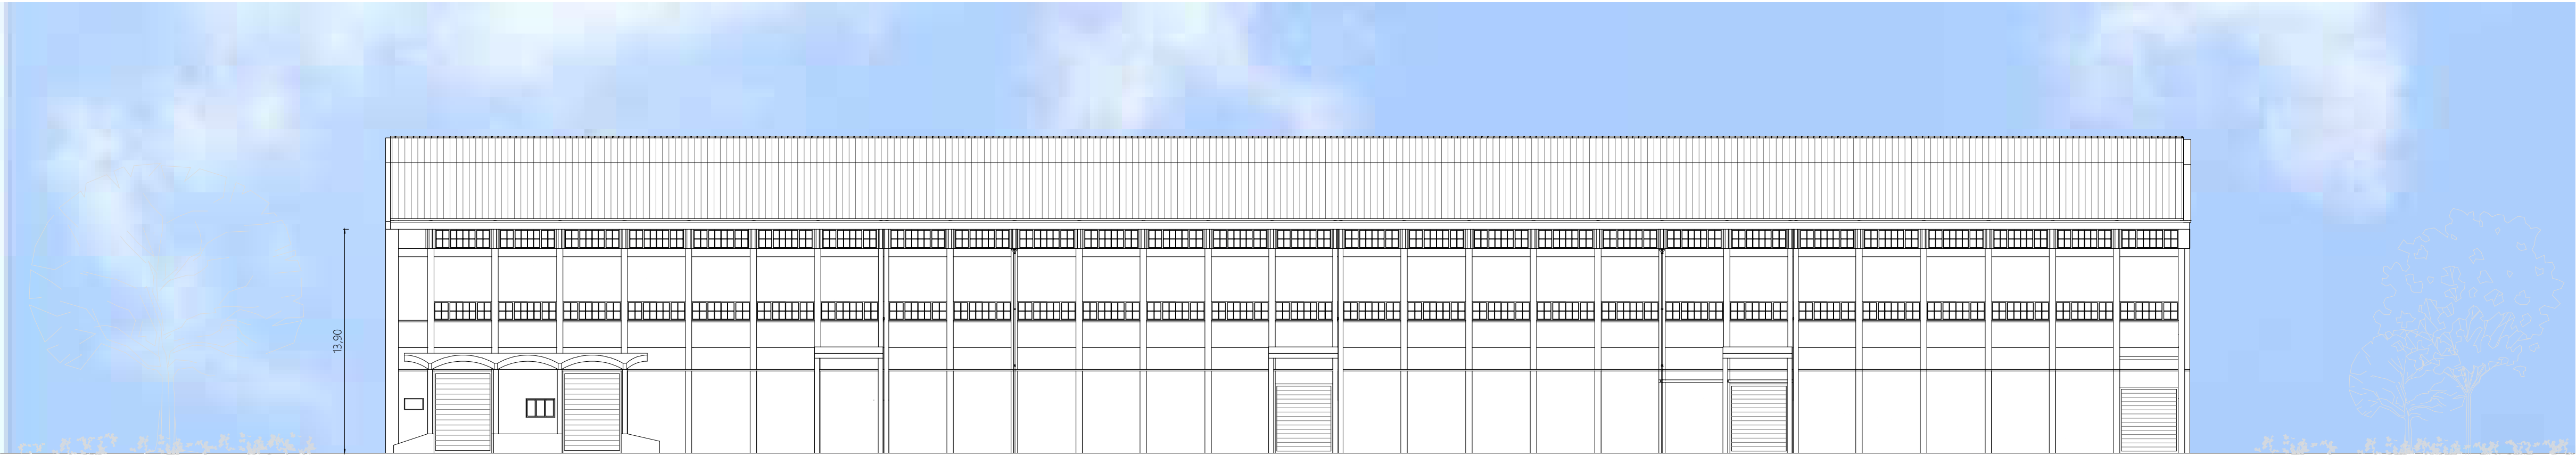


ALZADO NORESTE




ALZADO SUROESTE

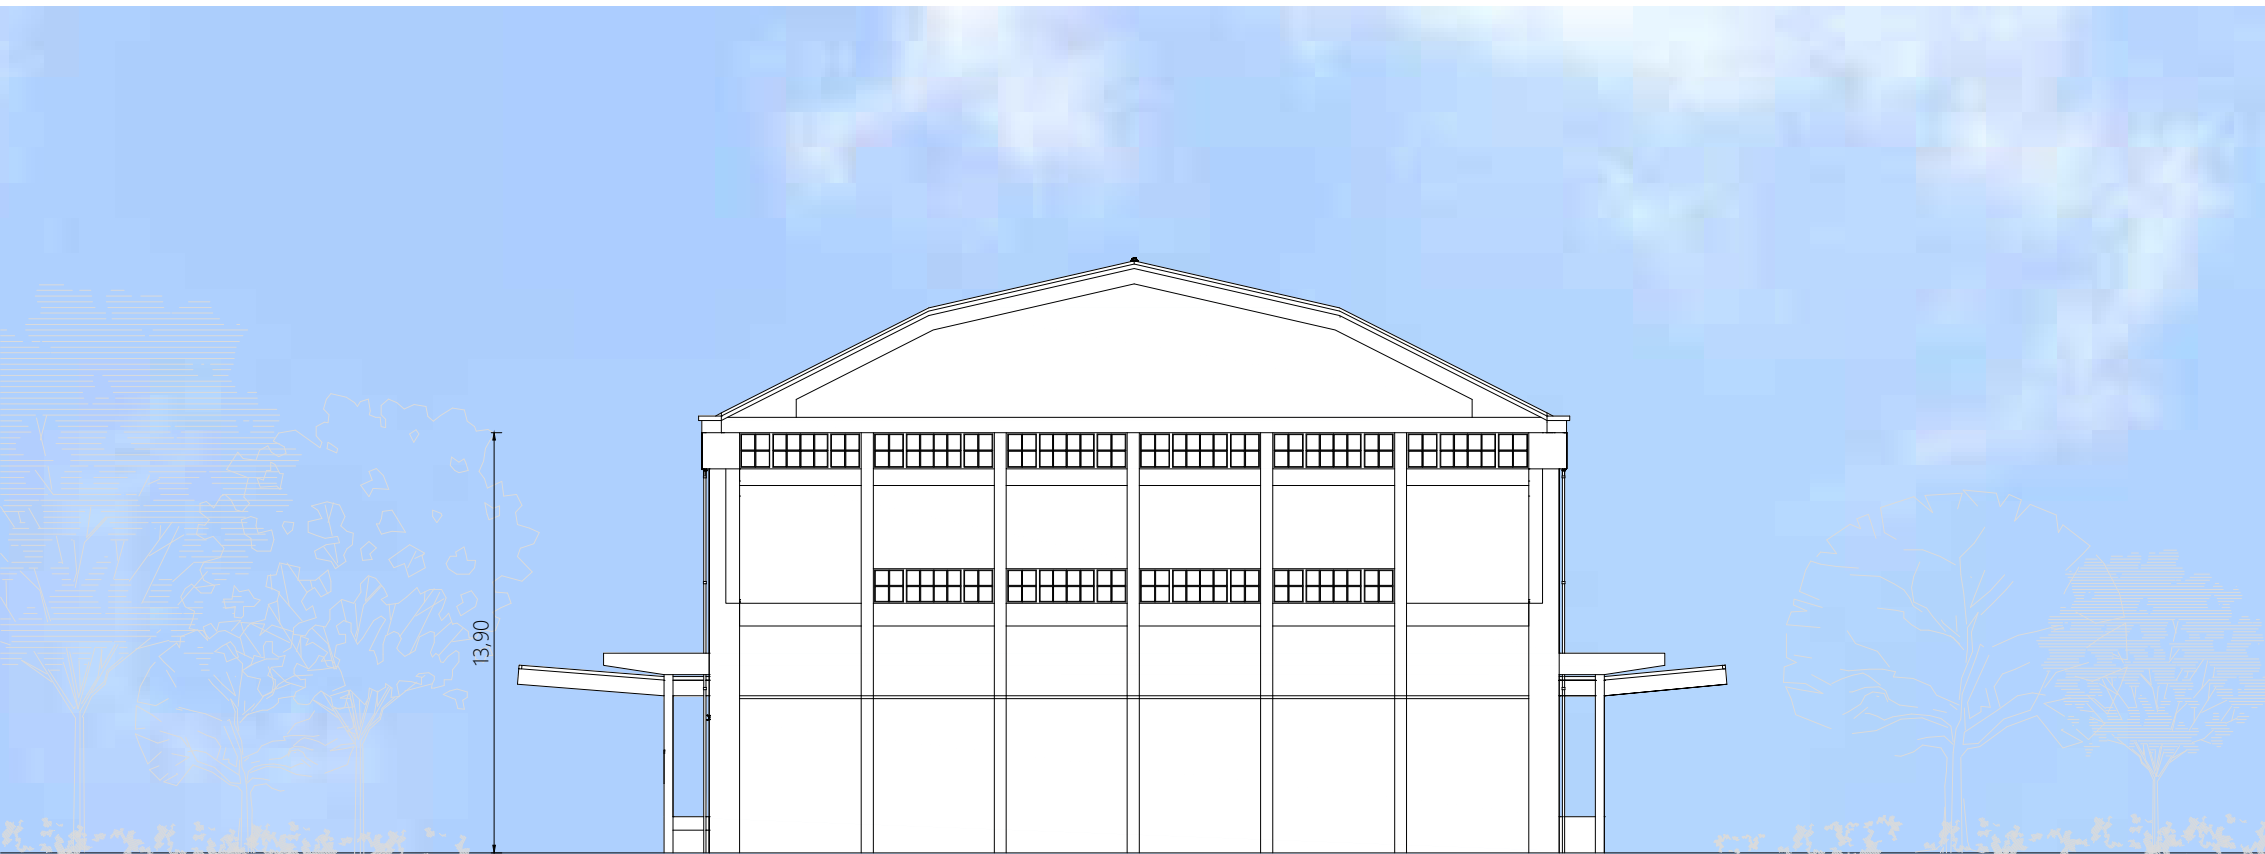

ALZADO NOROESTE

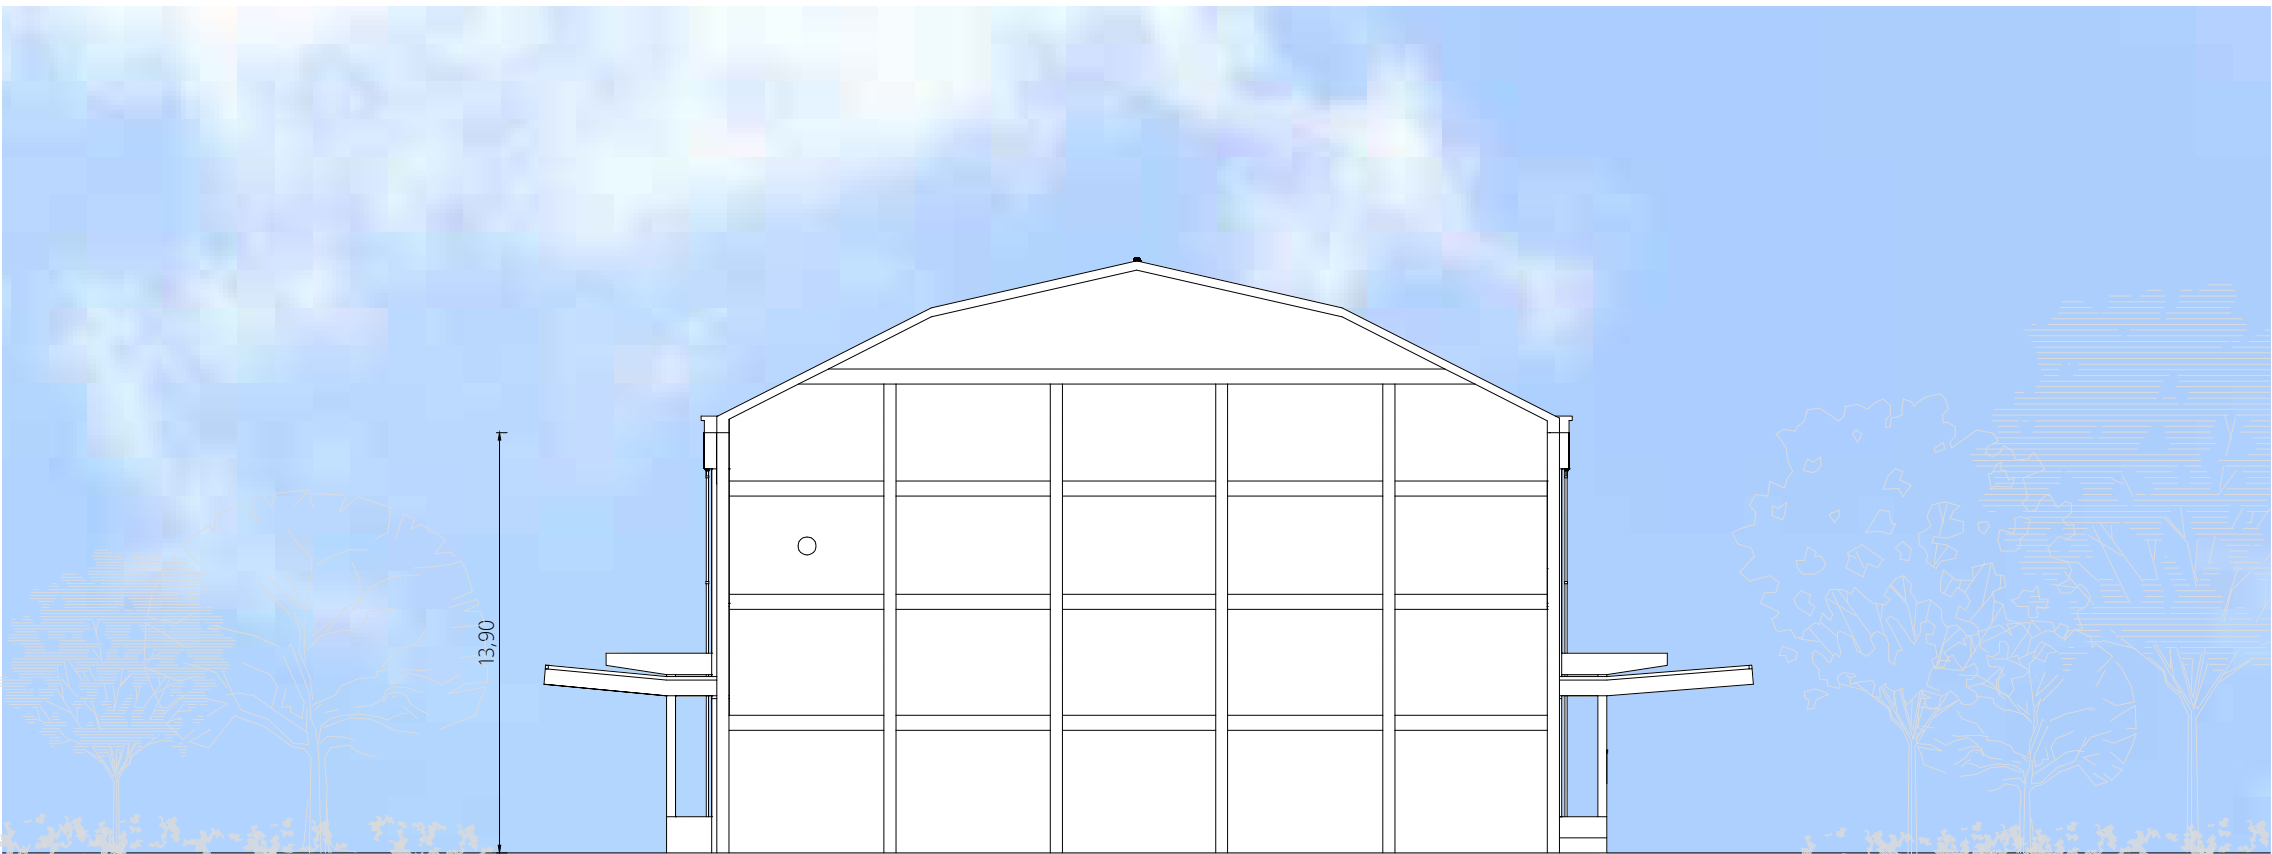


ALZADO SURESTE

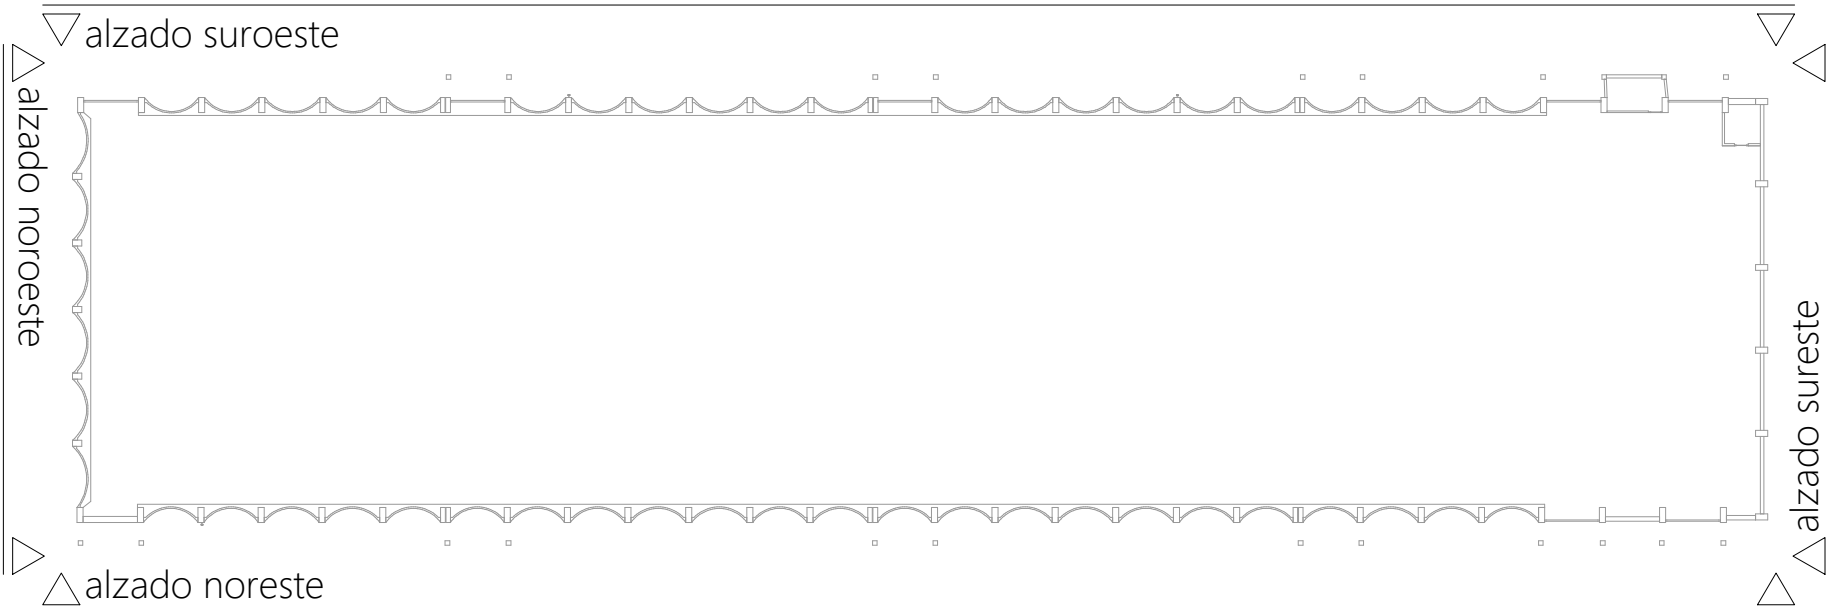


Proyecto: NAVE DE SULFATOS Y DE NITRATOS NITRASTUR		Promotor: 	
Título del plano: NAVE DE SULFATOS ALZADOS			
Elaborado por: 	Escala: 1:250  Original en A1	Fecha: Febrero de 2025	Nº plano: 3
		Revisión: 0	Hoja Nº: 1 de 1




ALZADO NORESTE

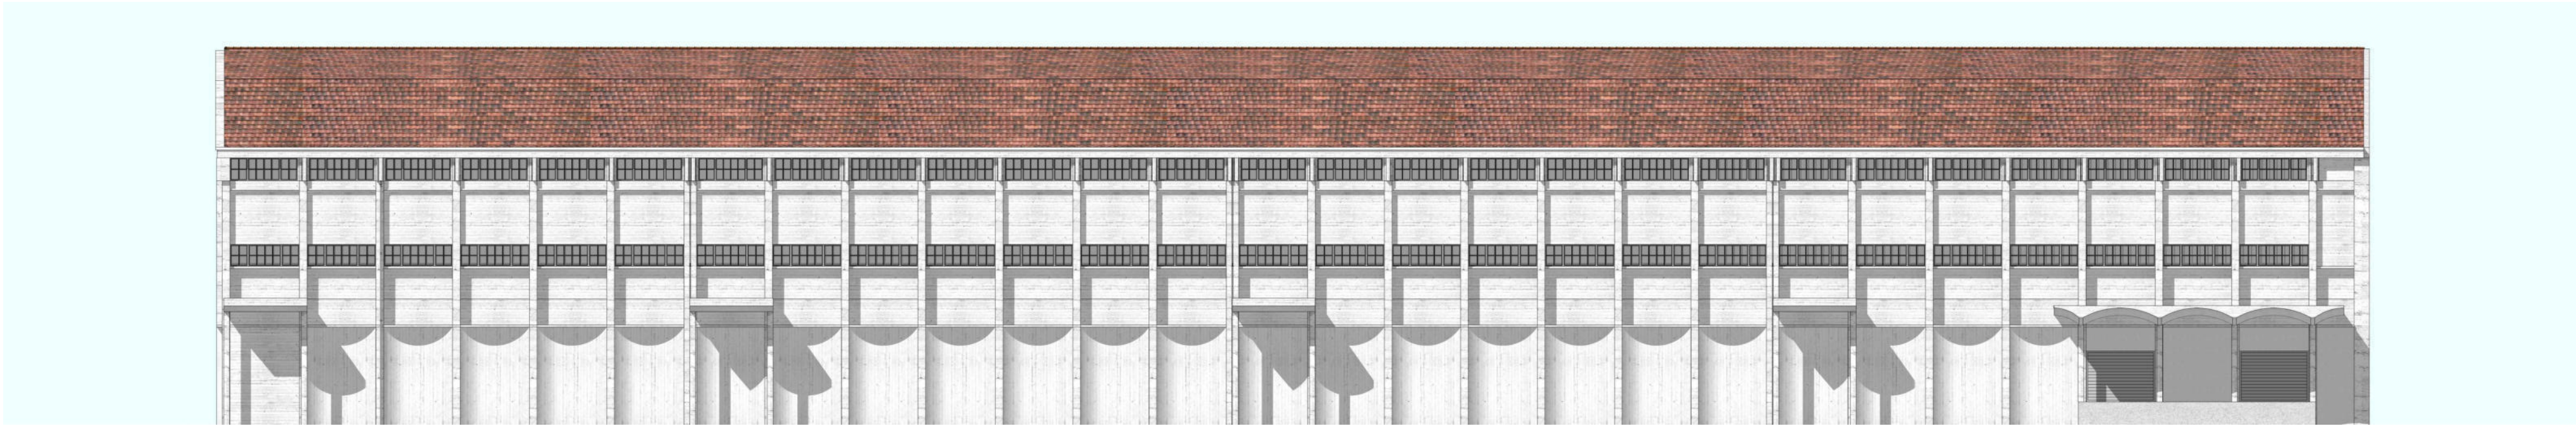


ALZADO SUROESTE

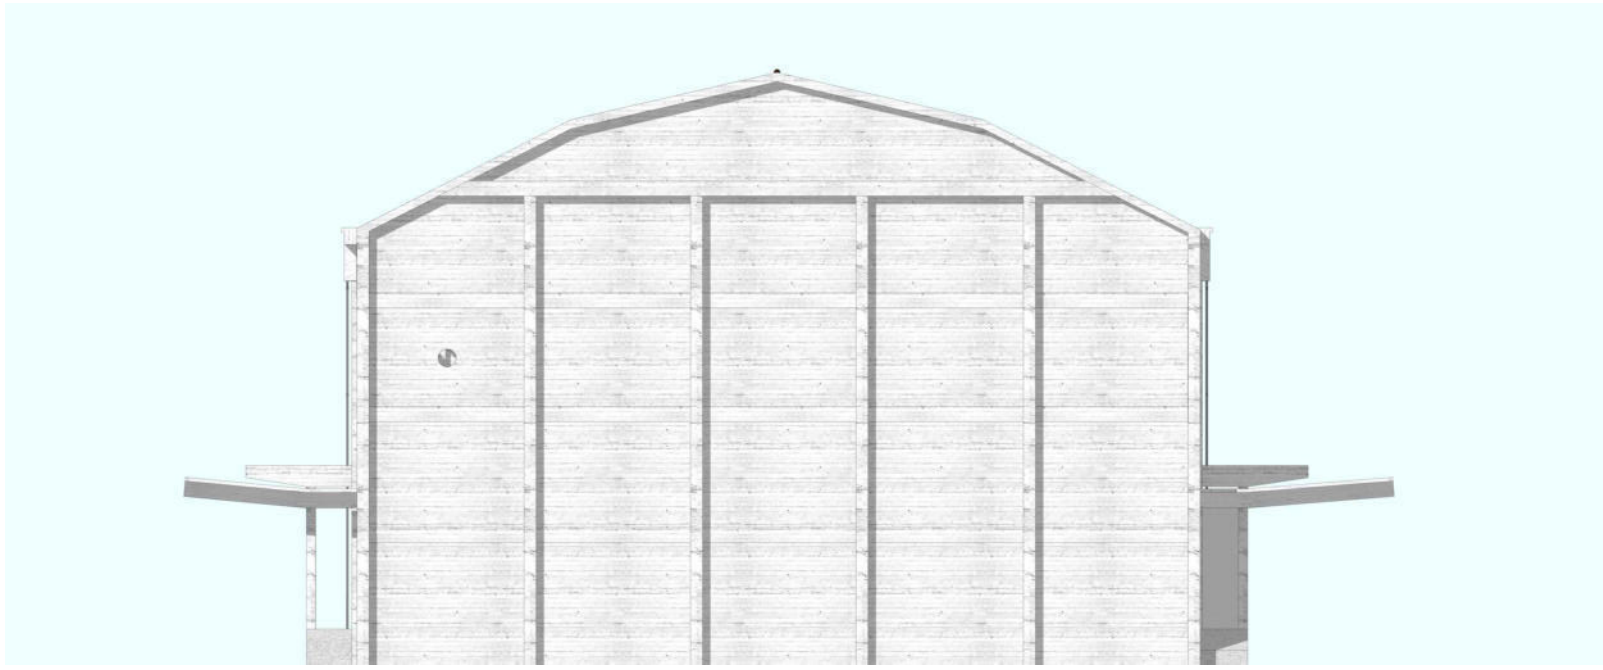

ALZADO NOROESTE

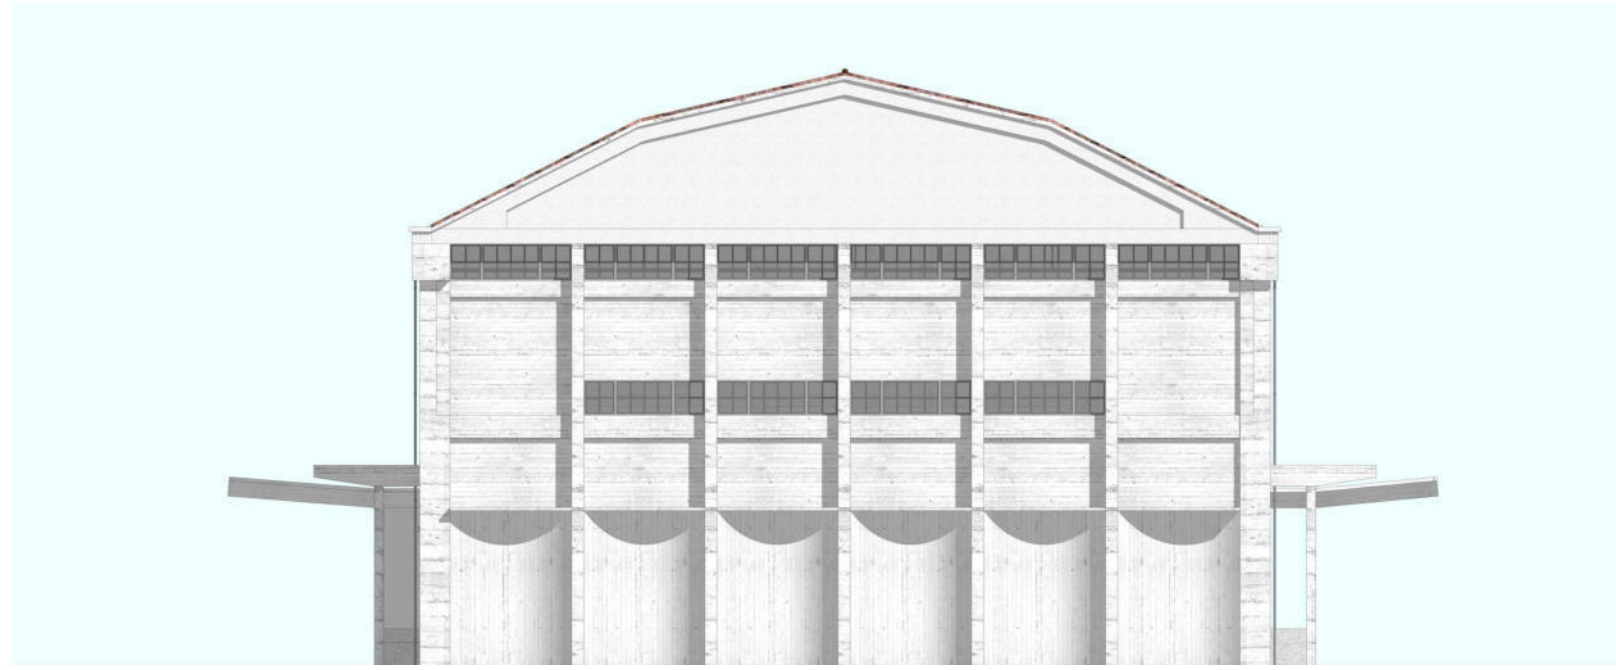

ALZADO SURESTE

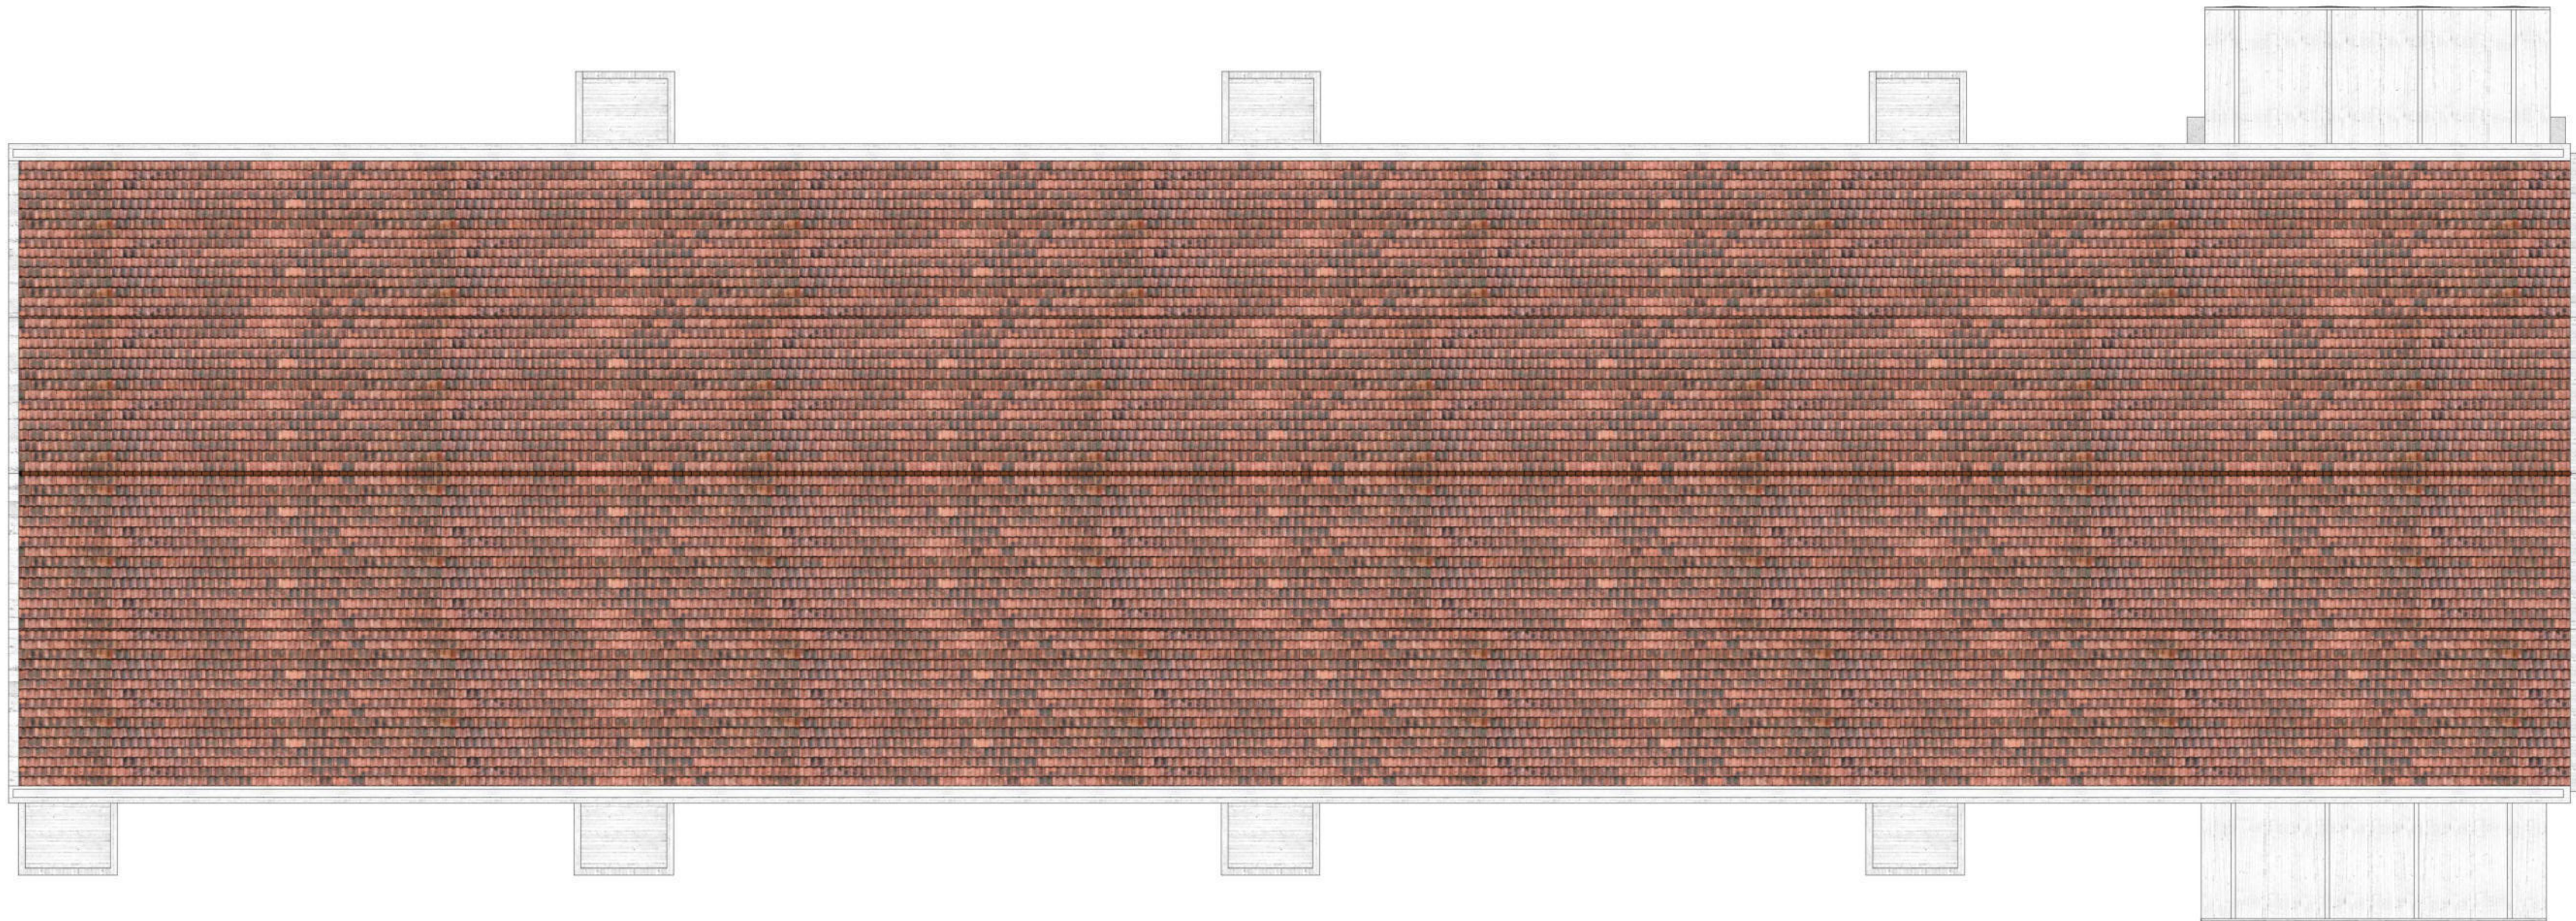

PLANTA

Proyecto: NAVE DE SULFATOS Y DE NITRATOS NITRASTUR		Promotor: 	
Título del plano: NAVE DE SULFATOS VOLUMETRÍA EN 3D - PLANTA Y ALZADOS			
Elaborado por:  intrazados	Escala: 1:250 Original en A1	Fecha: Febrero de 2025	Nº plano: 4
		Revisión: 0	Hoja Nº: 1 de 1